


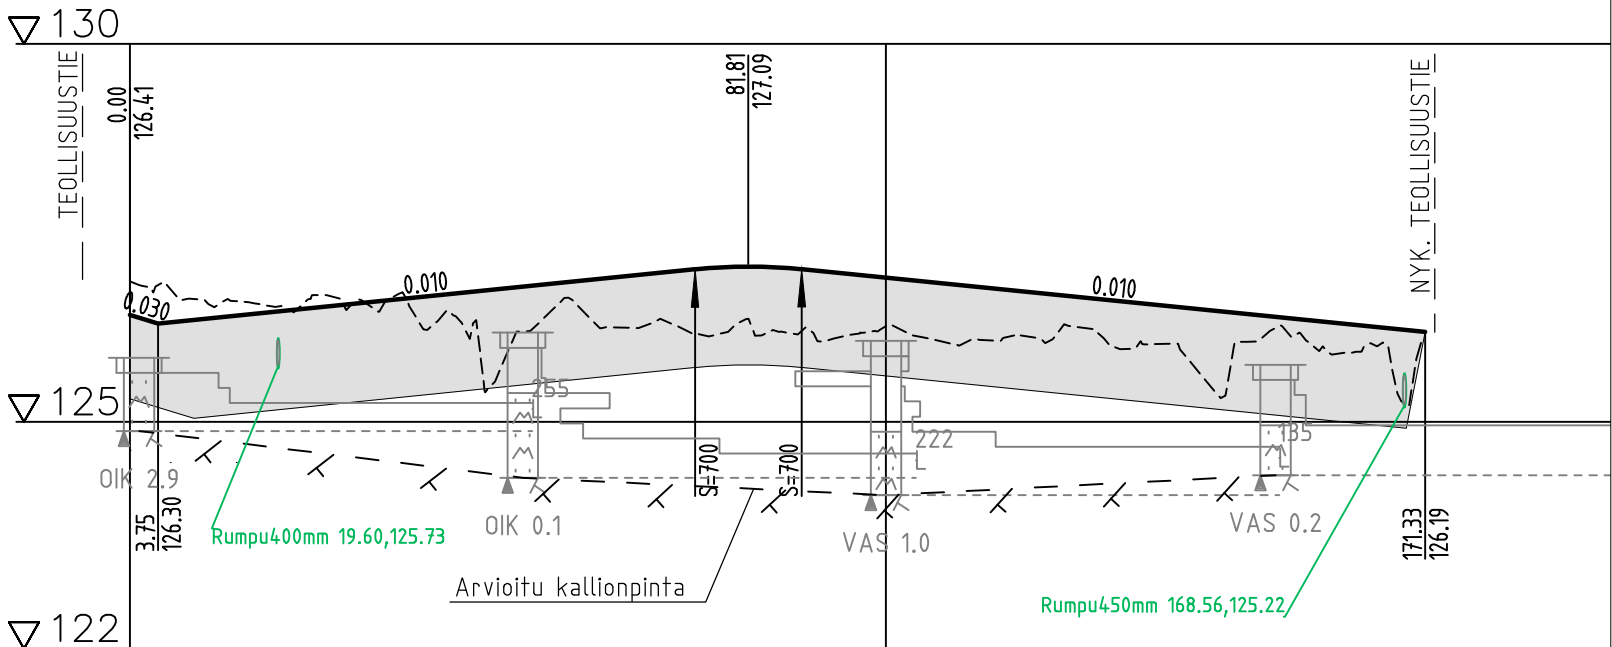


Päällysrakenne Tyypipoikkileikkauksen mukaan

Putkien perustamistapa

Kaivantokaltevuus/tuenta

Matka	3.75	71	74.752	14.11	82.46	171.327
Kaltevuus / pyöristyssäde	0	0.01	S=700	-0.01		

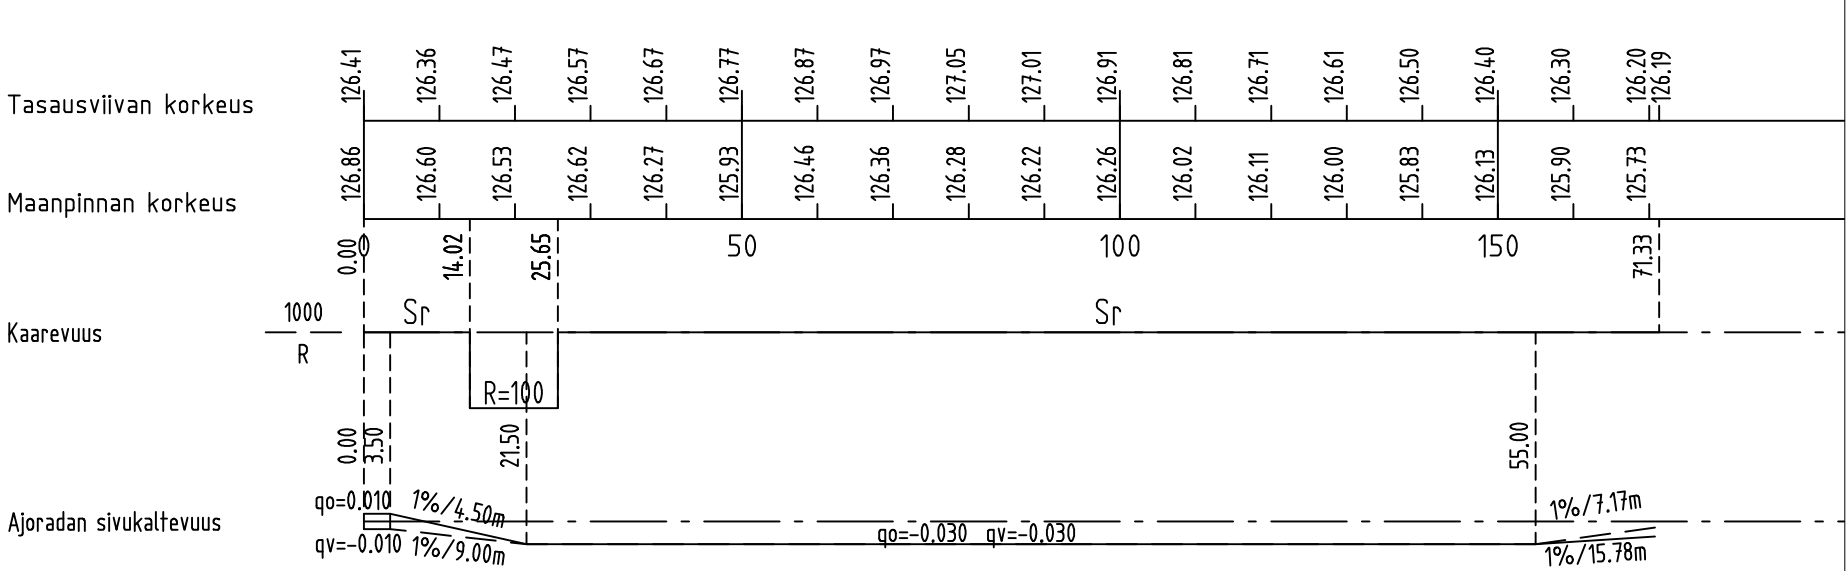

Tasausviivan korkeus	126.41	126.36	126.47	126.57	126.67	126.77	126.87	126.97	127.05	127.01	126.91	126.81	126.71	126.61	126.50	126.40	126.30	126.20	126.19
Maanpinnan korkeus	126.86	126.60	126.53	126.62	126.27	125.93	126.46	126.36	126.28	126.22	126.26	126.02	126.11	126.00	125.83	126.13	125.90	125.73	126.19
Kaarevuus	0.00	14.02	25.65	50	100	150	71.33												
Ajoradan sivukaltevuus	0.00	14.02	25.65	50	100	150	71.33												

REV	PVM	TEKIJÄ	ERITTELY

Koordinaattijärjestelmä ETRS-GK 26. korkeusjärjestelmä NZ000			
Kaupunginosa/Kylä	Kortteli/Tila	Tontti/rno	Viranomaisten merkintöjä
Rakennuksen numero/Rakennusten numerot/Rakennustunnus/Rakennustunnukset			
Rakennustoimenpide UUDISRAKENNUS	Piirustustyyppi RAKENNUSSUUNNITELMA	Juoks.no	
Rakennuskohde KEITELE KUNTA TEOLLISUUSTIE (VÄLILLÄ PISTOTIE-VESANNONTIE) KEITELE	Piirustuksen sisältö PITUUSLEIKKAUS ILKANTIE PLV. 0-172	Mittakaavat 1:1000/1:100	
Suunnitteluala, työnumero ja piirustuksen numero		Muutos	
KTL 0405-P52184 207			
Tiedosto			
Päiväys 11.4.2025	Pääsuunn. J. JÄÄSKELÄINEN. INS.	Suunn./Piirt.	A
Hyv. E. KESKIVÄLI, INS.		Tarkastaja	S
		Yhteyshenkilö J. JÄÄSKELÄINEN. INS.	