




Pistotie
PL =0

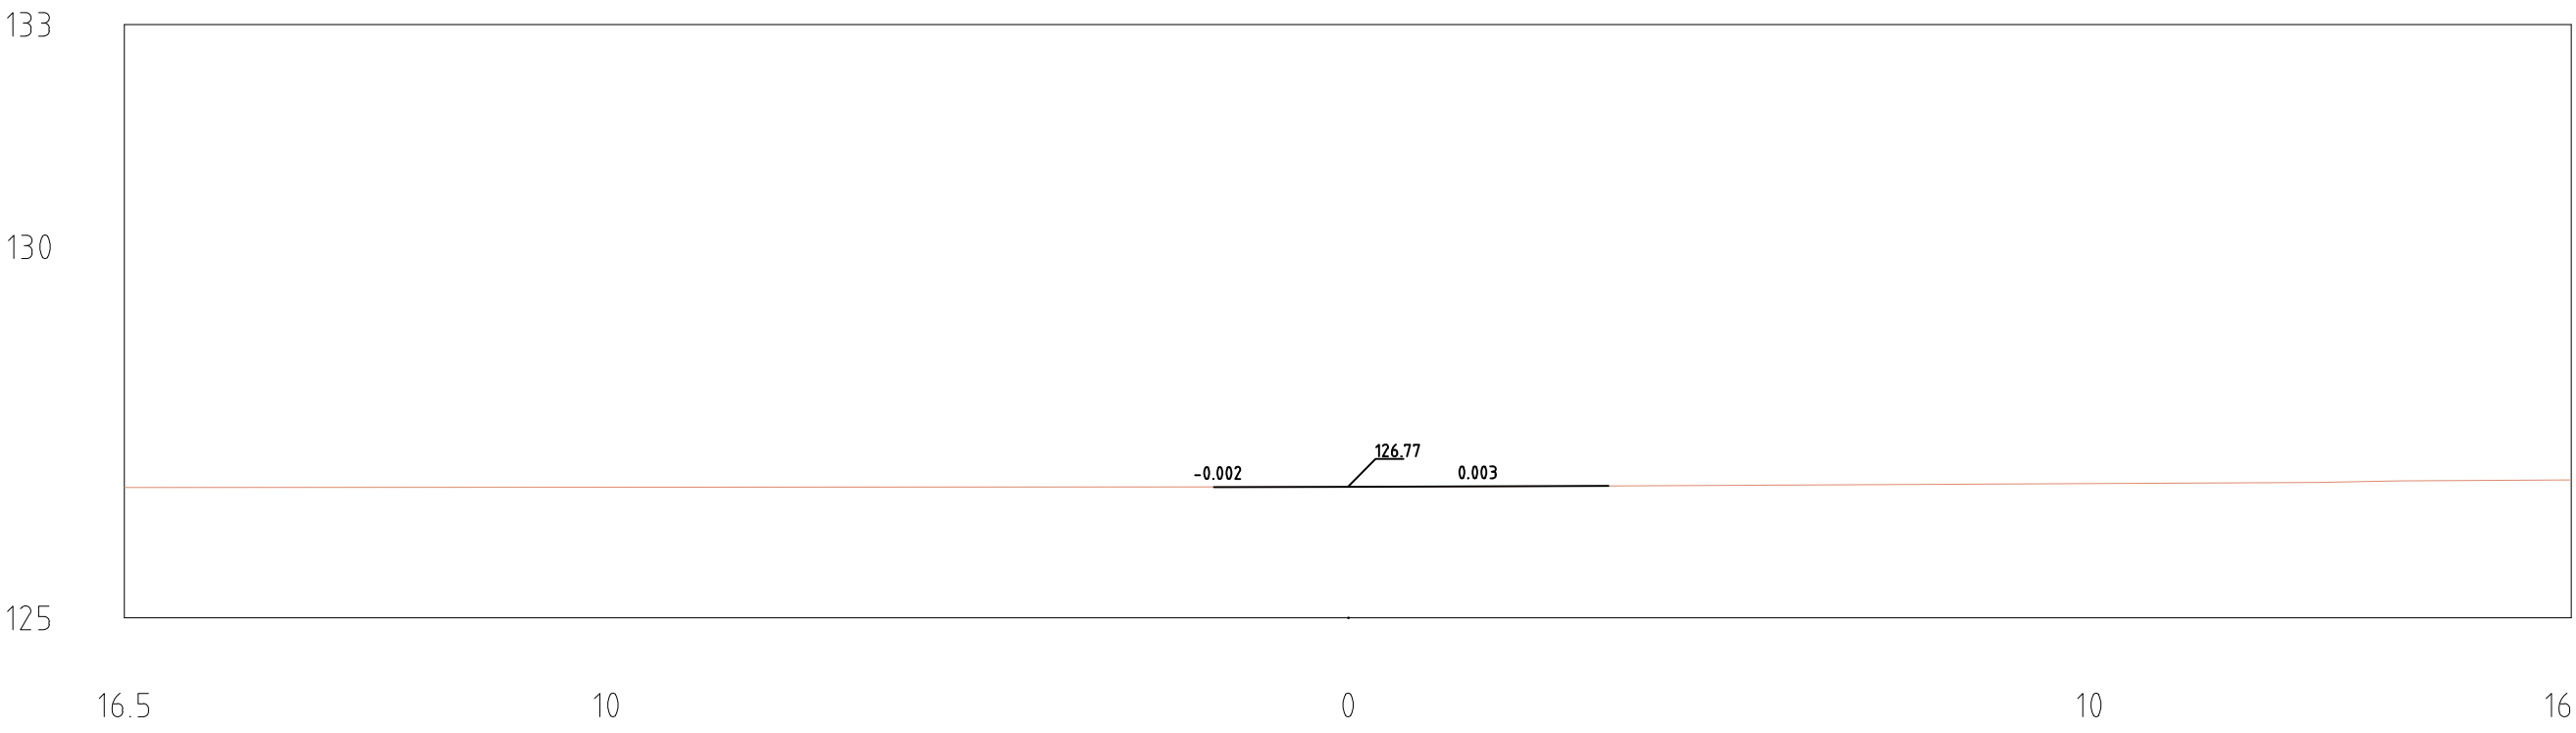


Pistotie
PL =80

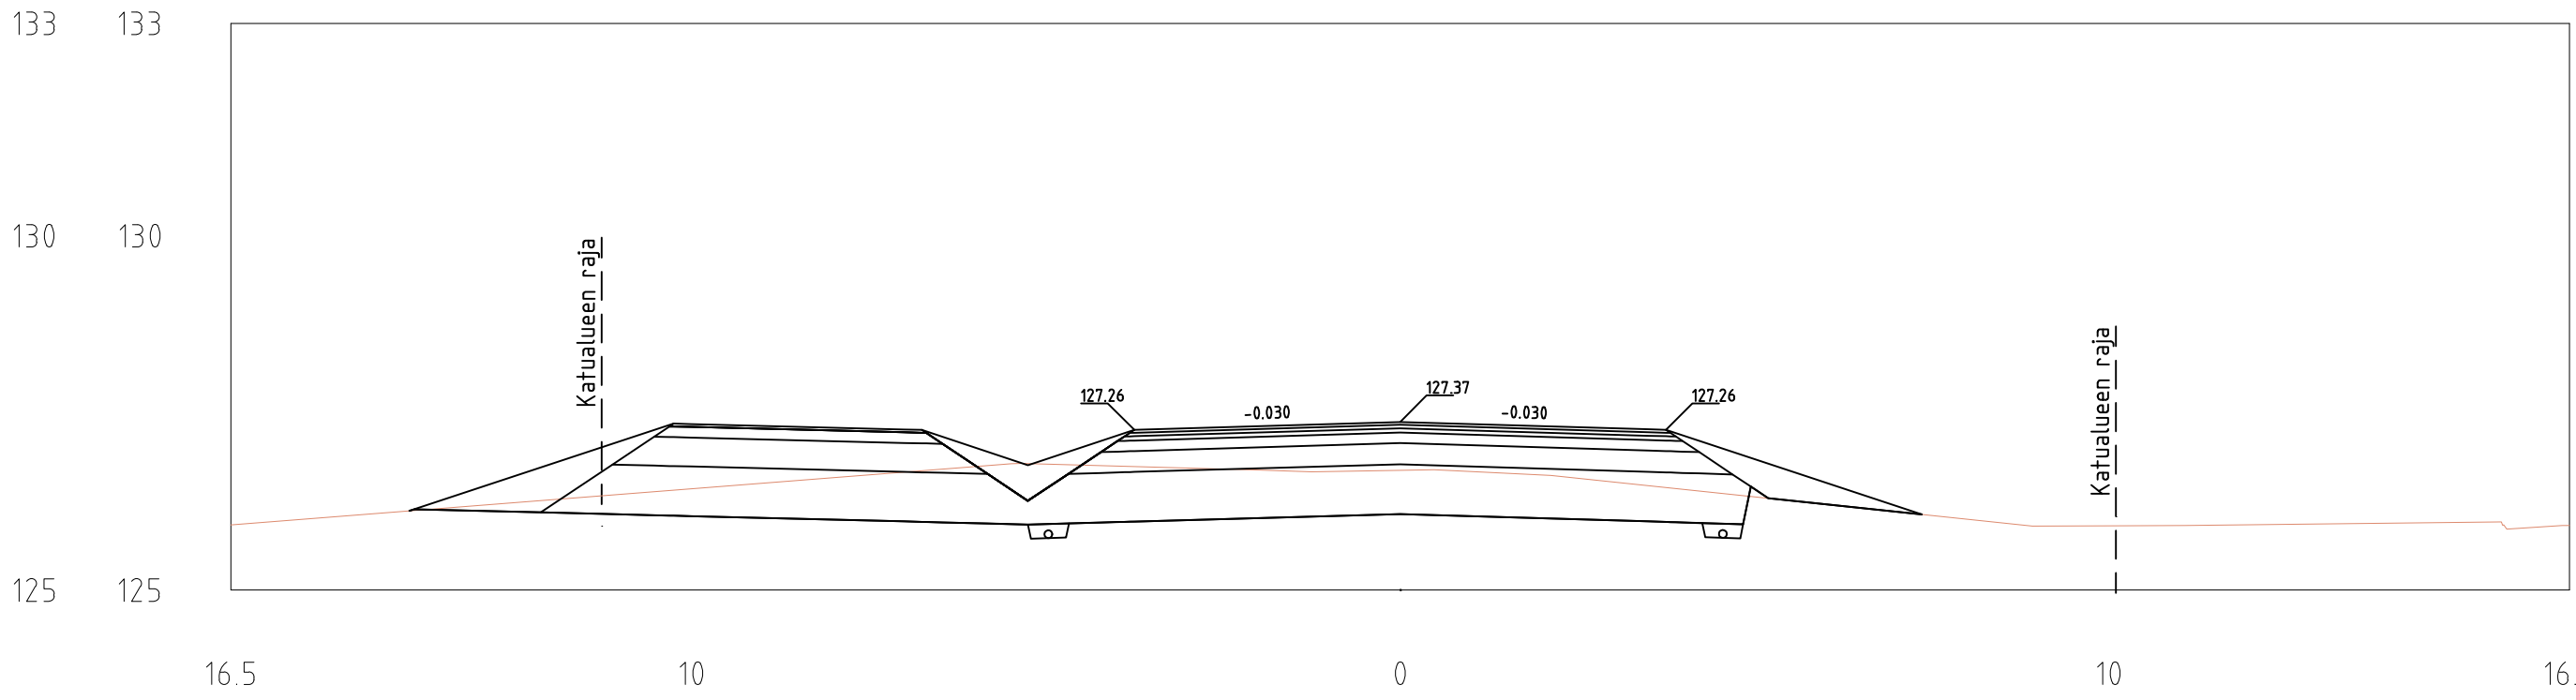


Pistotie
PL =160

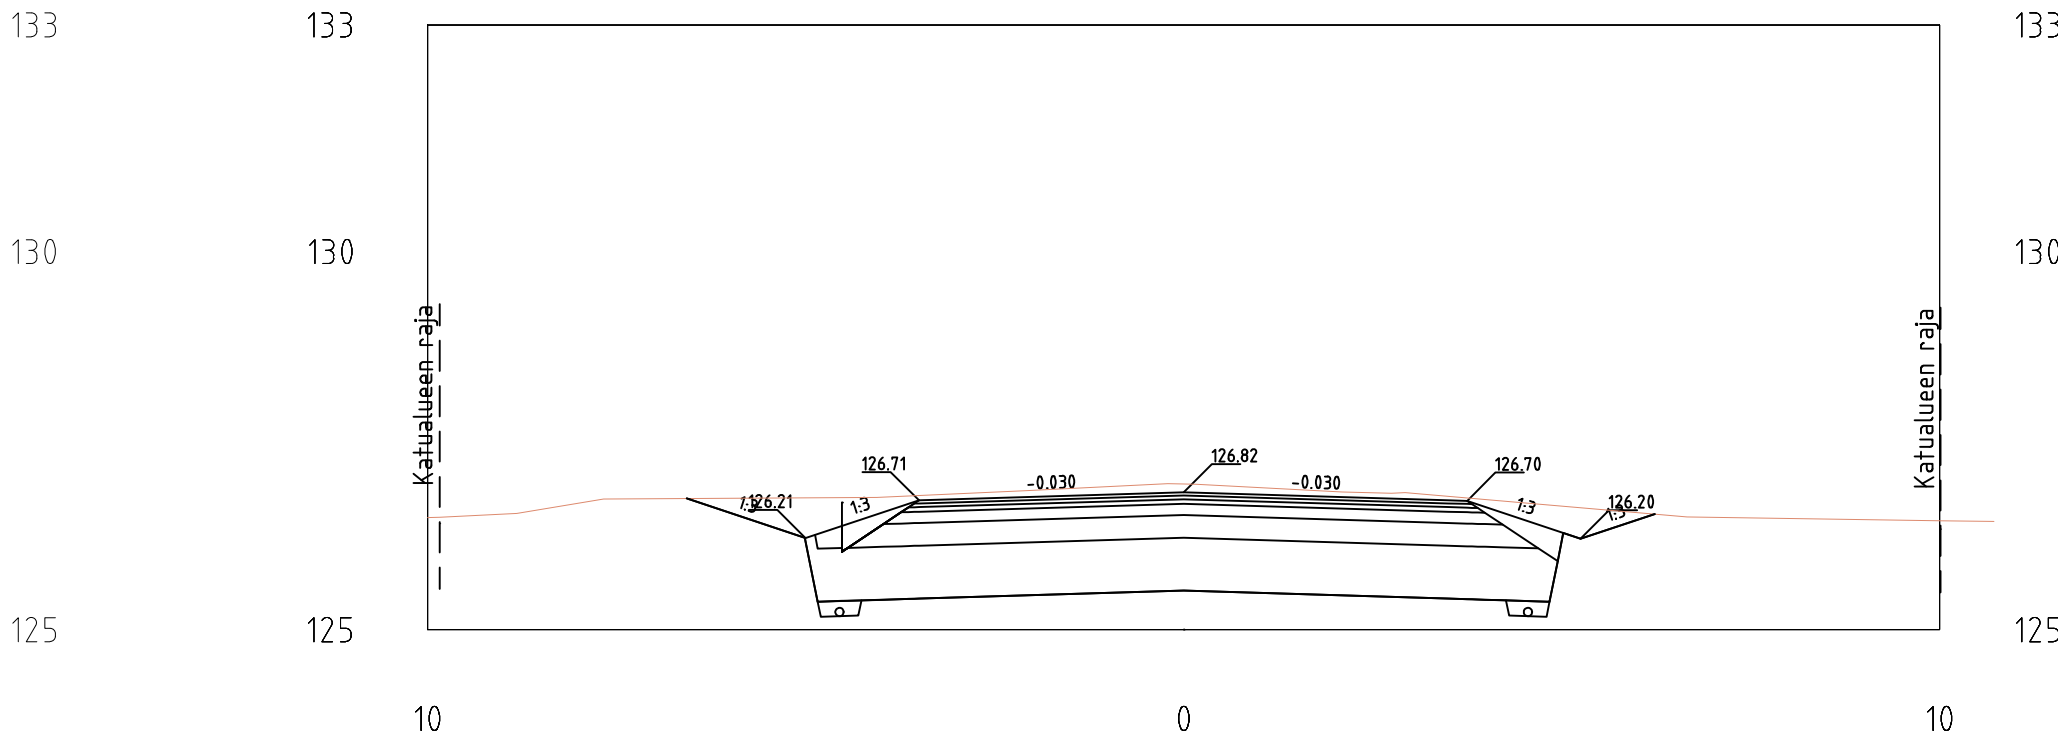


Pistotie
PL =20

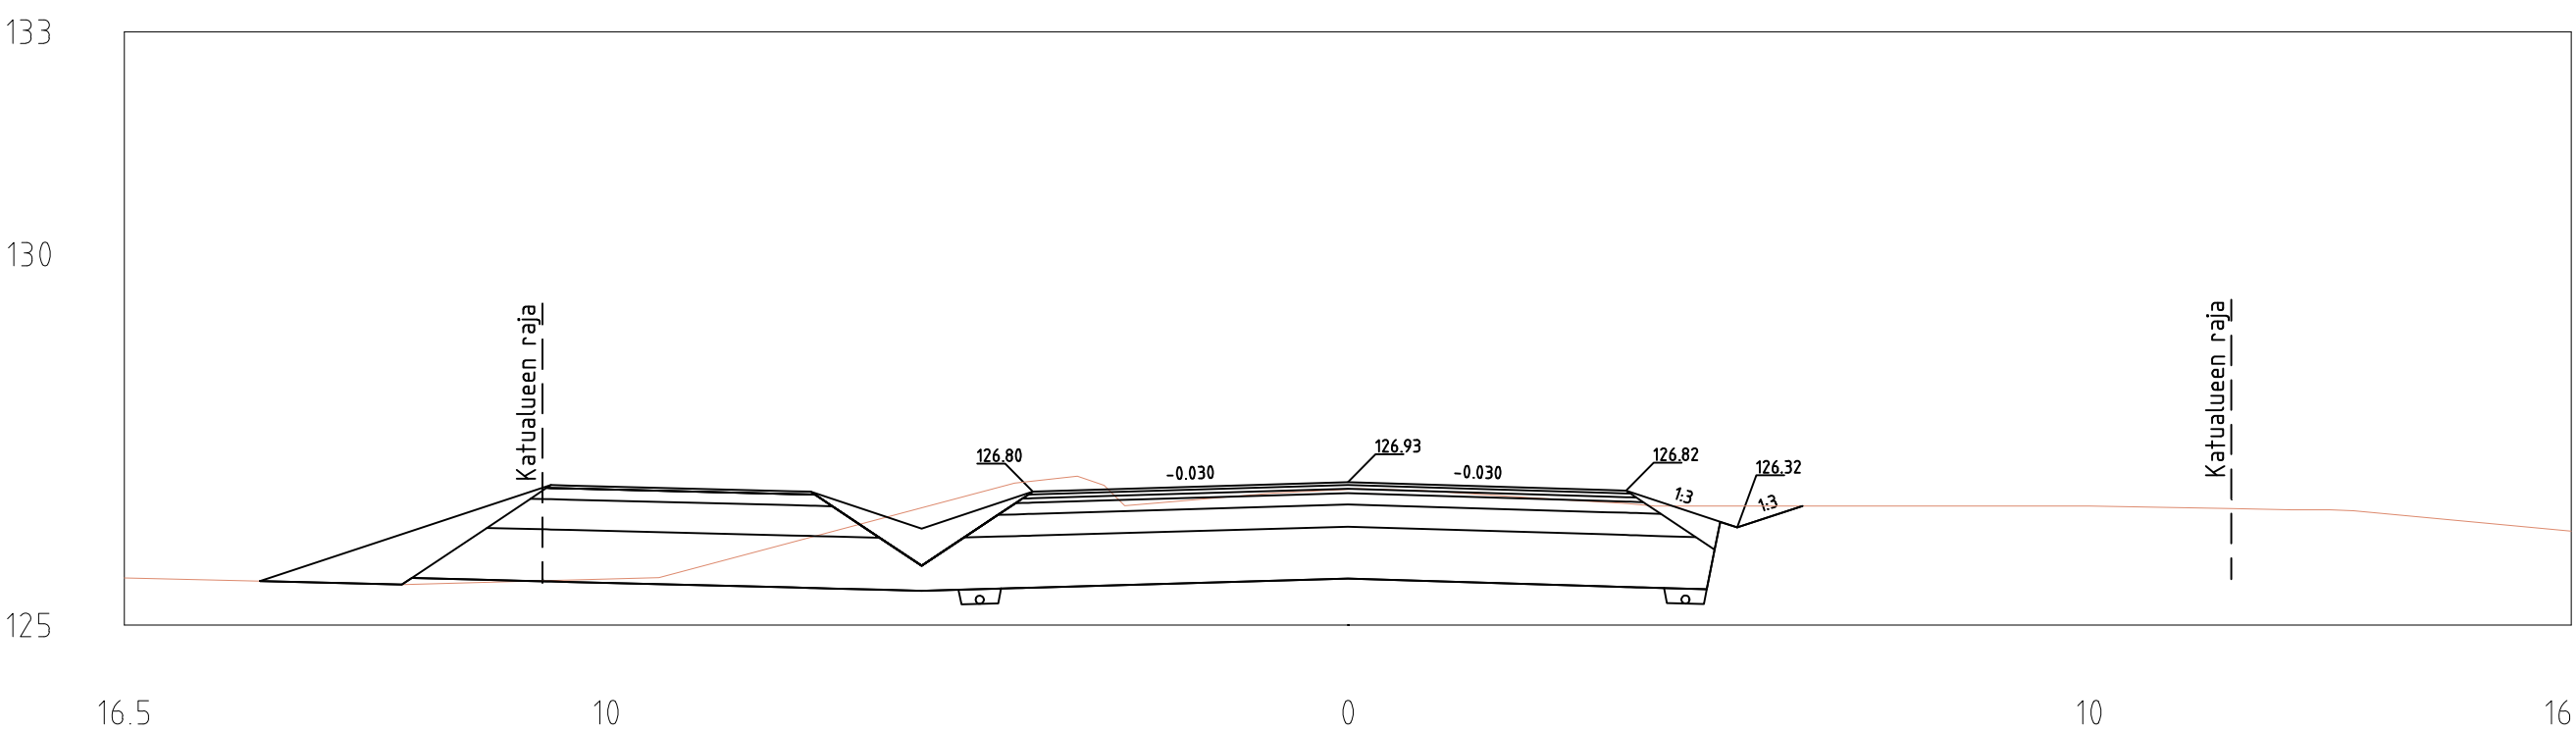


Pistotie
PL =100

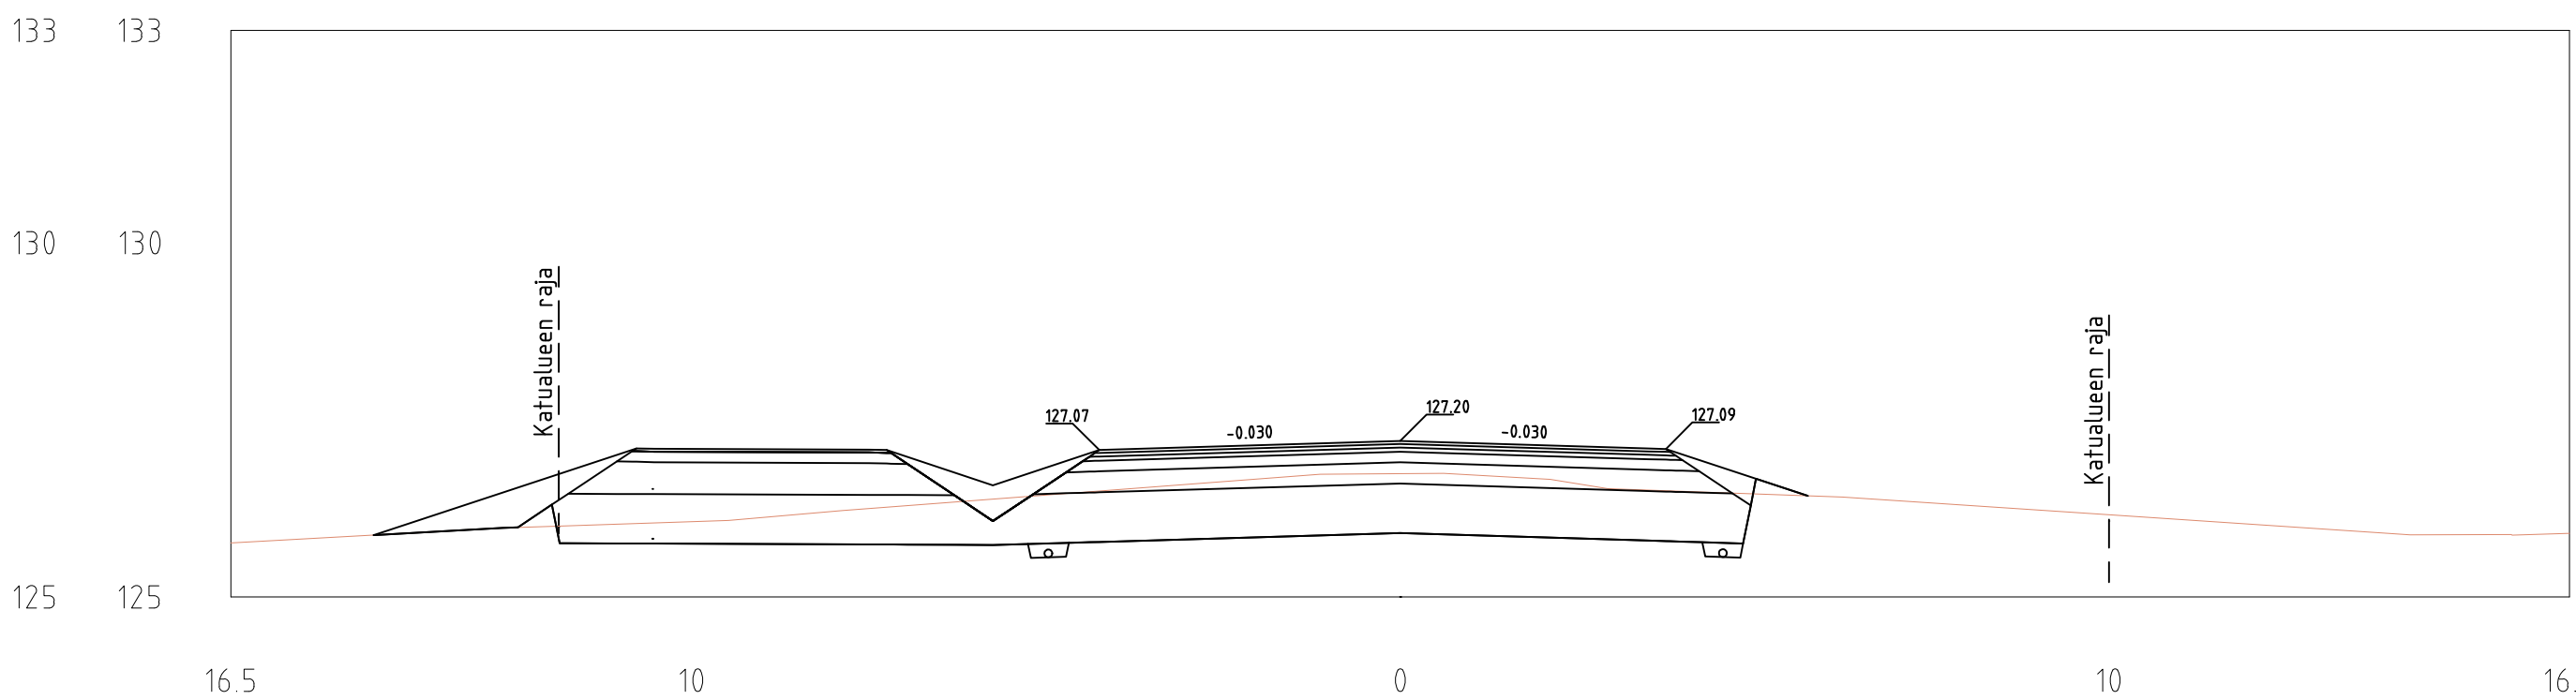


Pistotie
PL =180

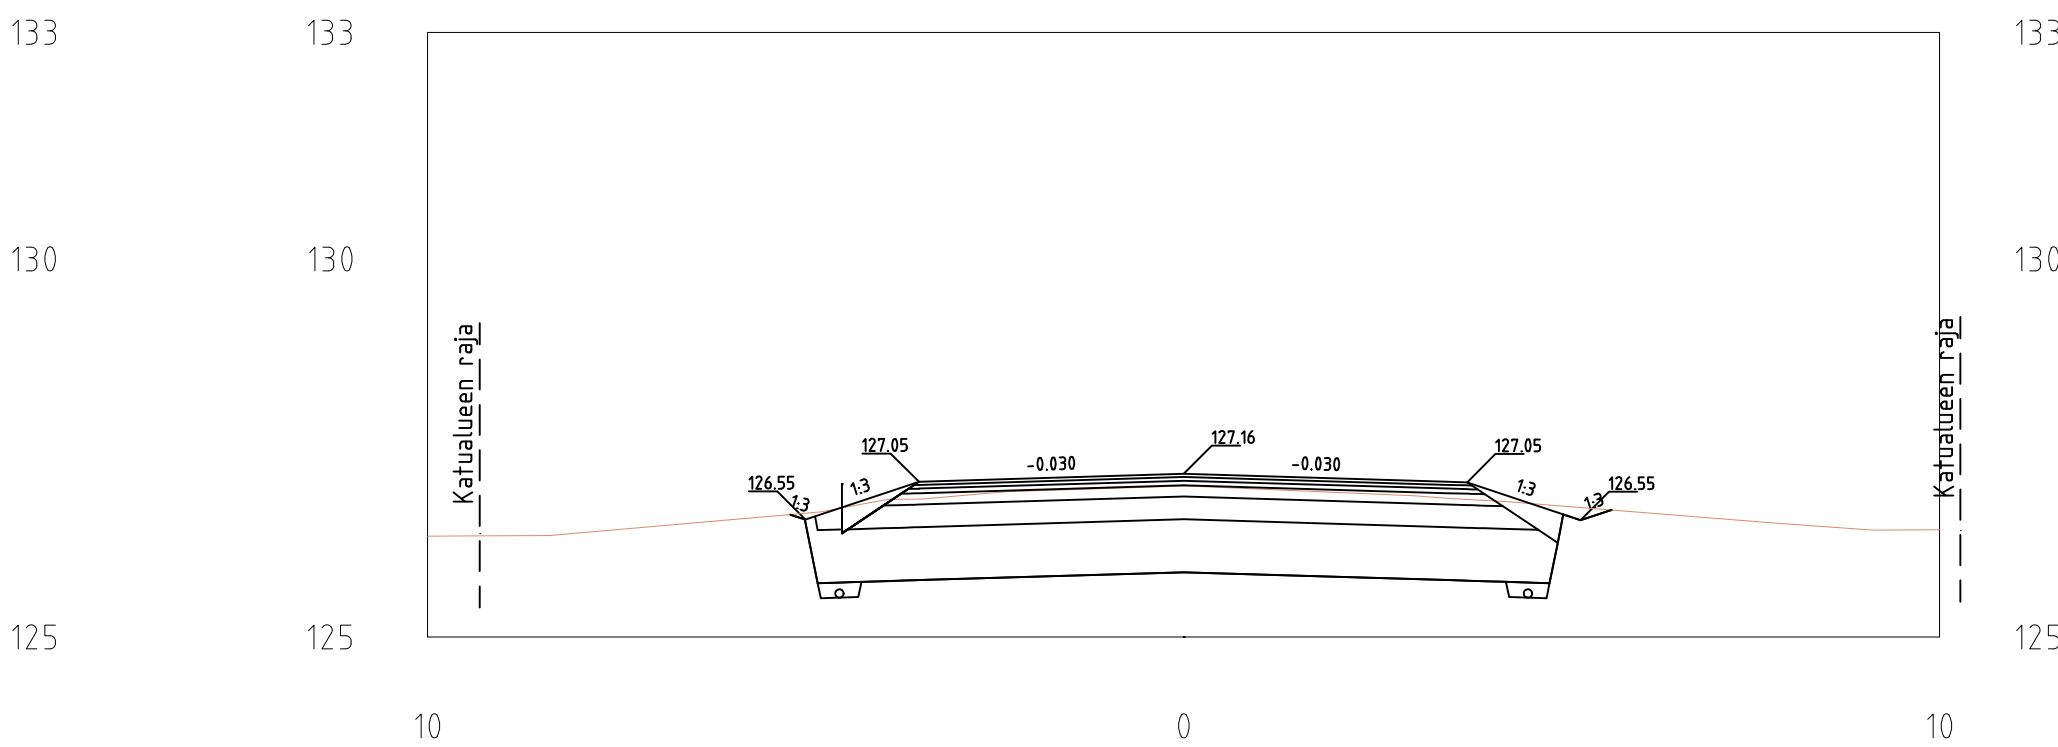


Pistotie
PL =40

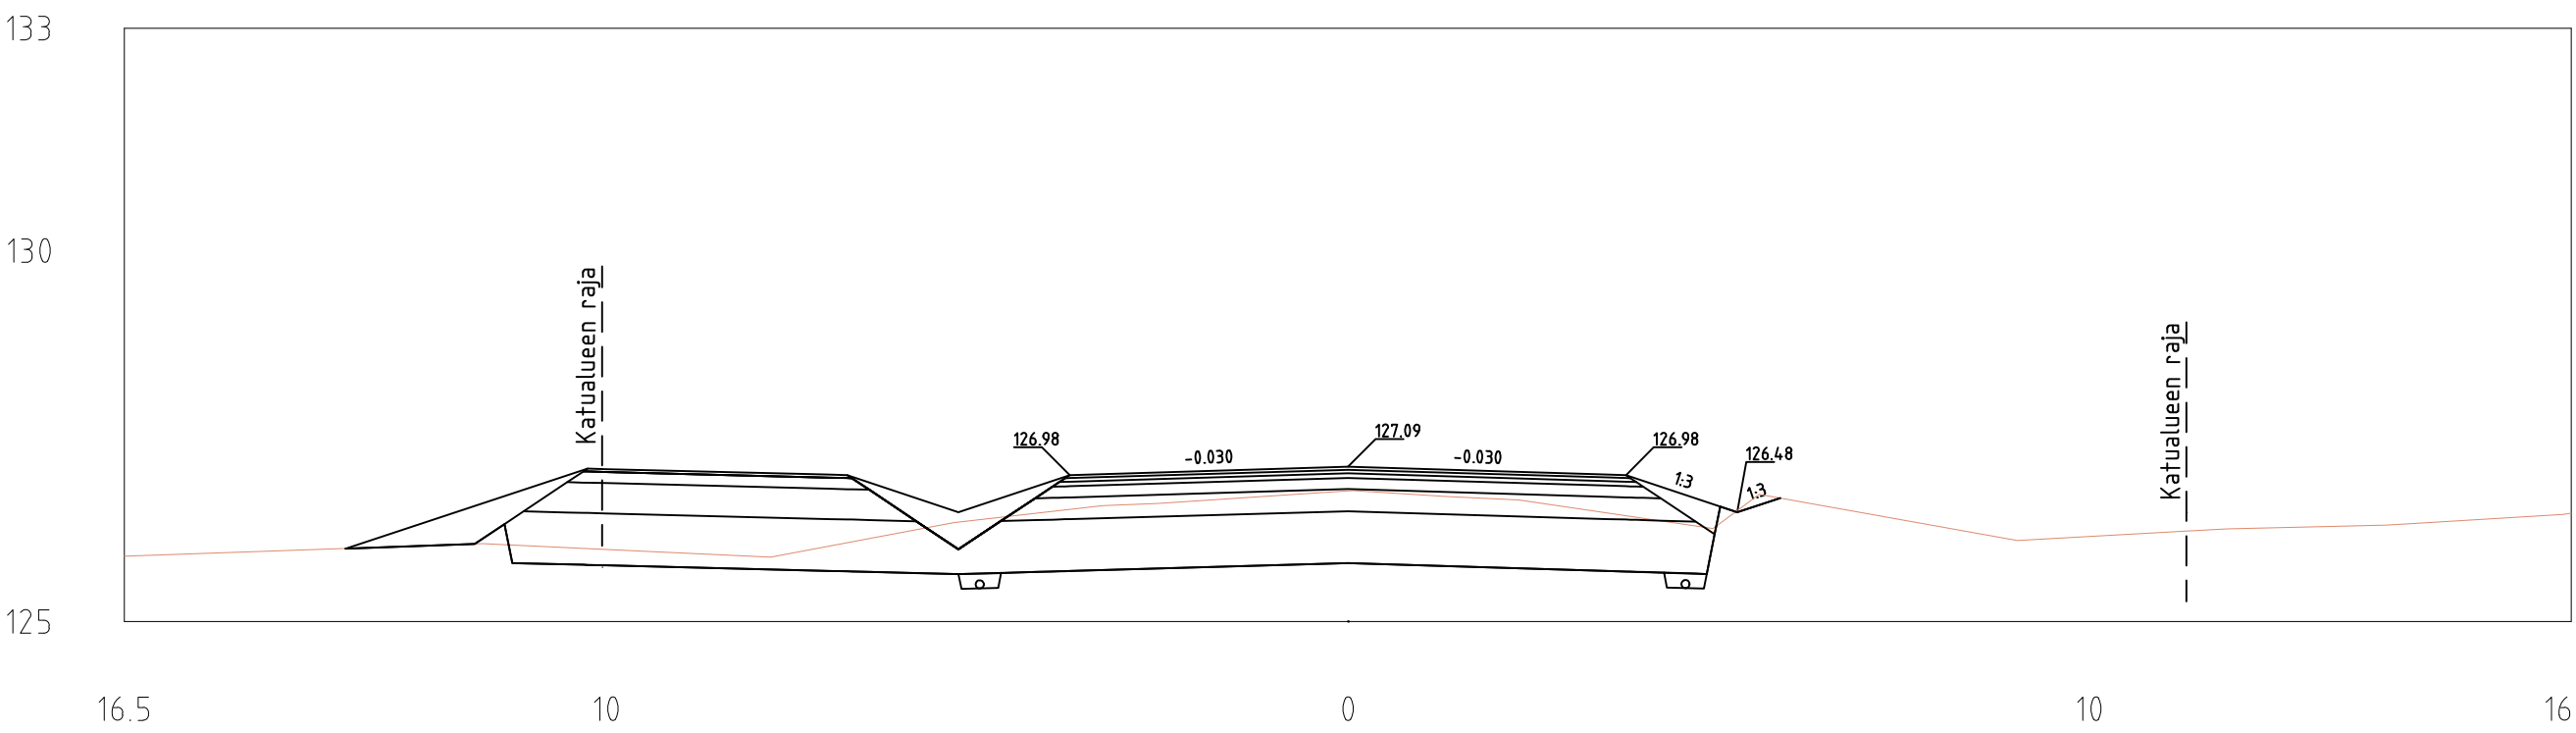


Pistotie
PL =120

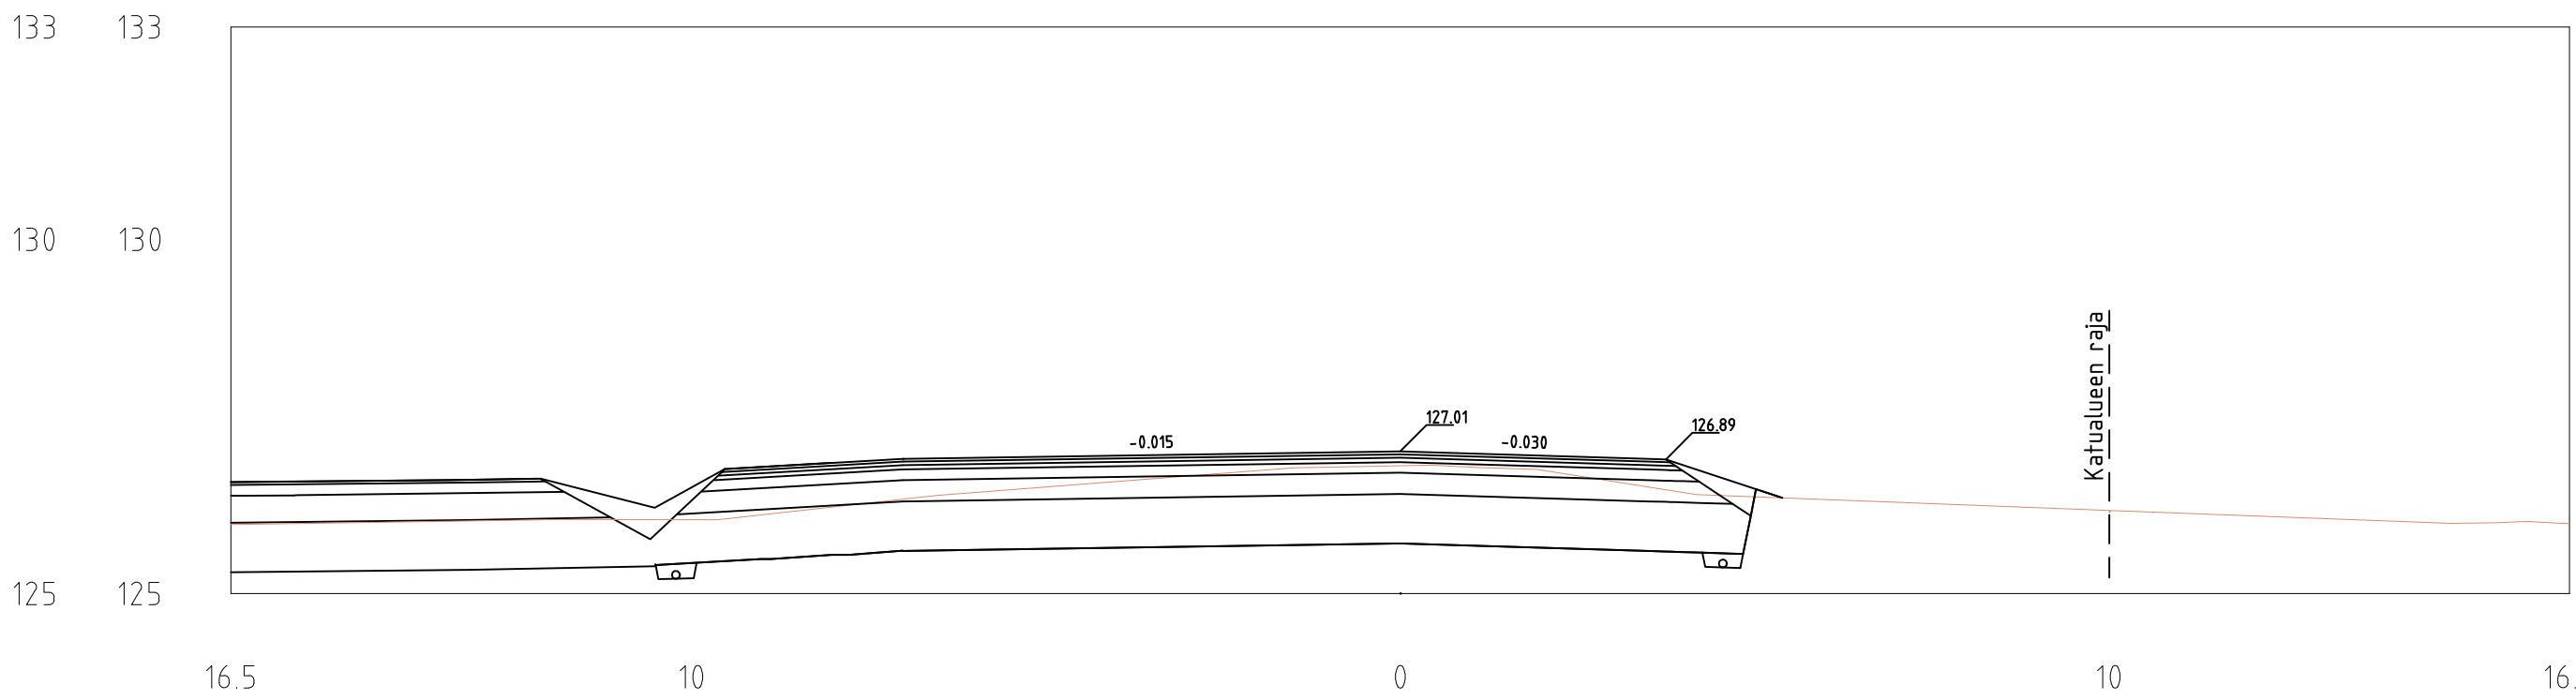

Pistotie
PL =60

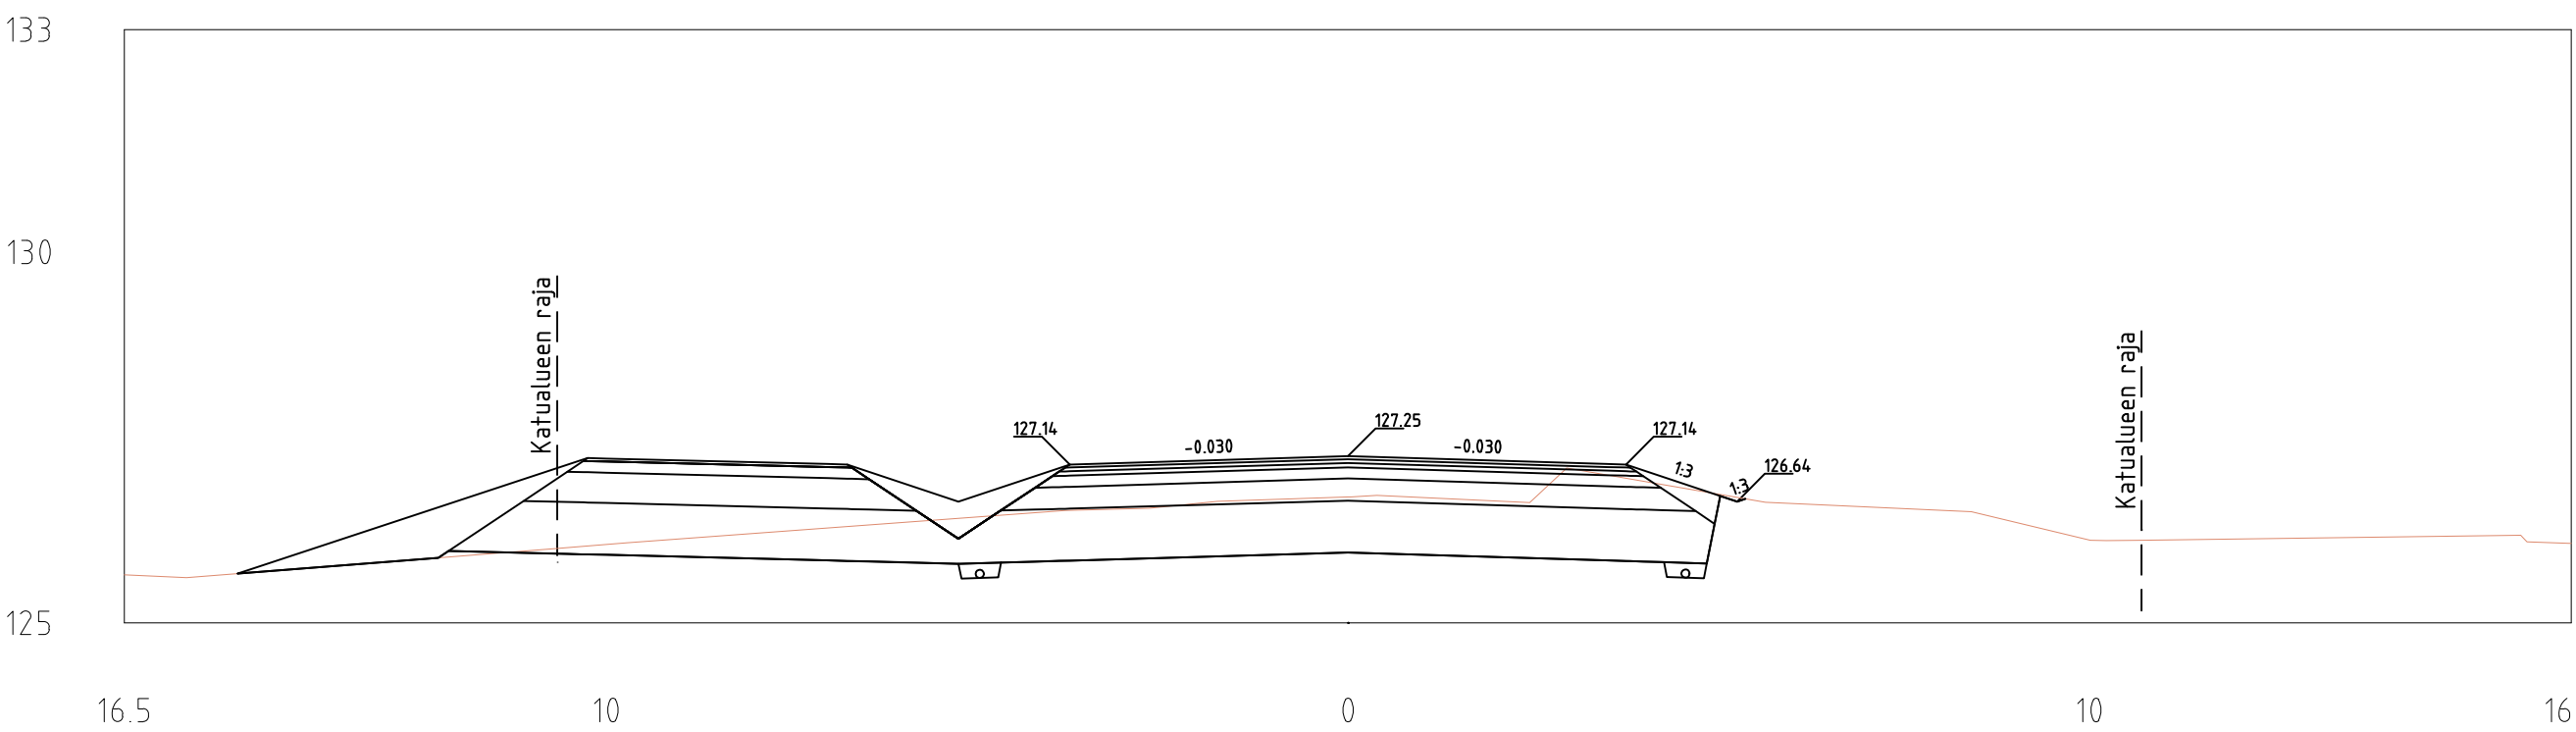

Pistotie
PL =140

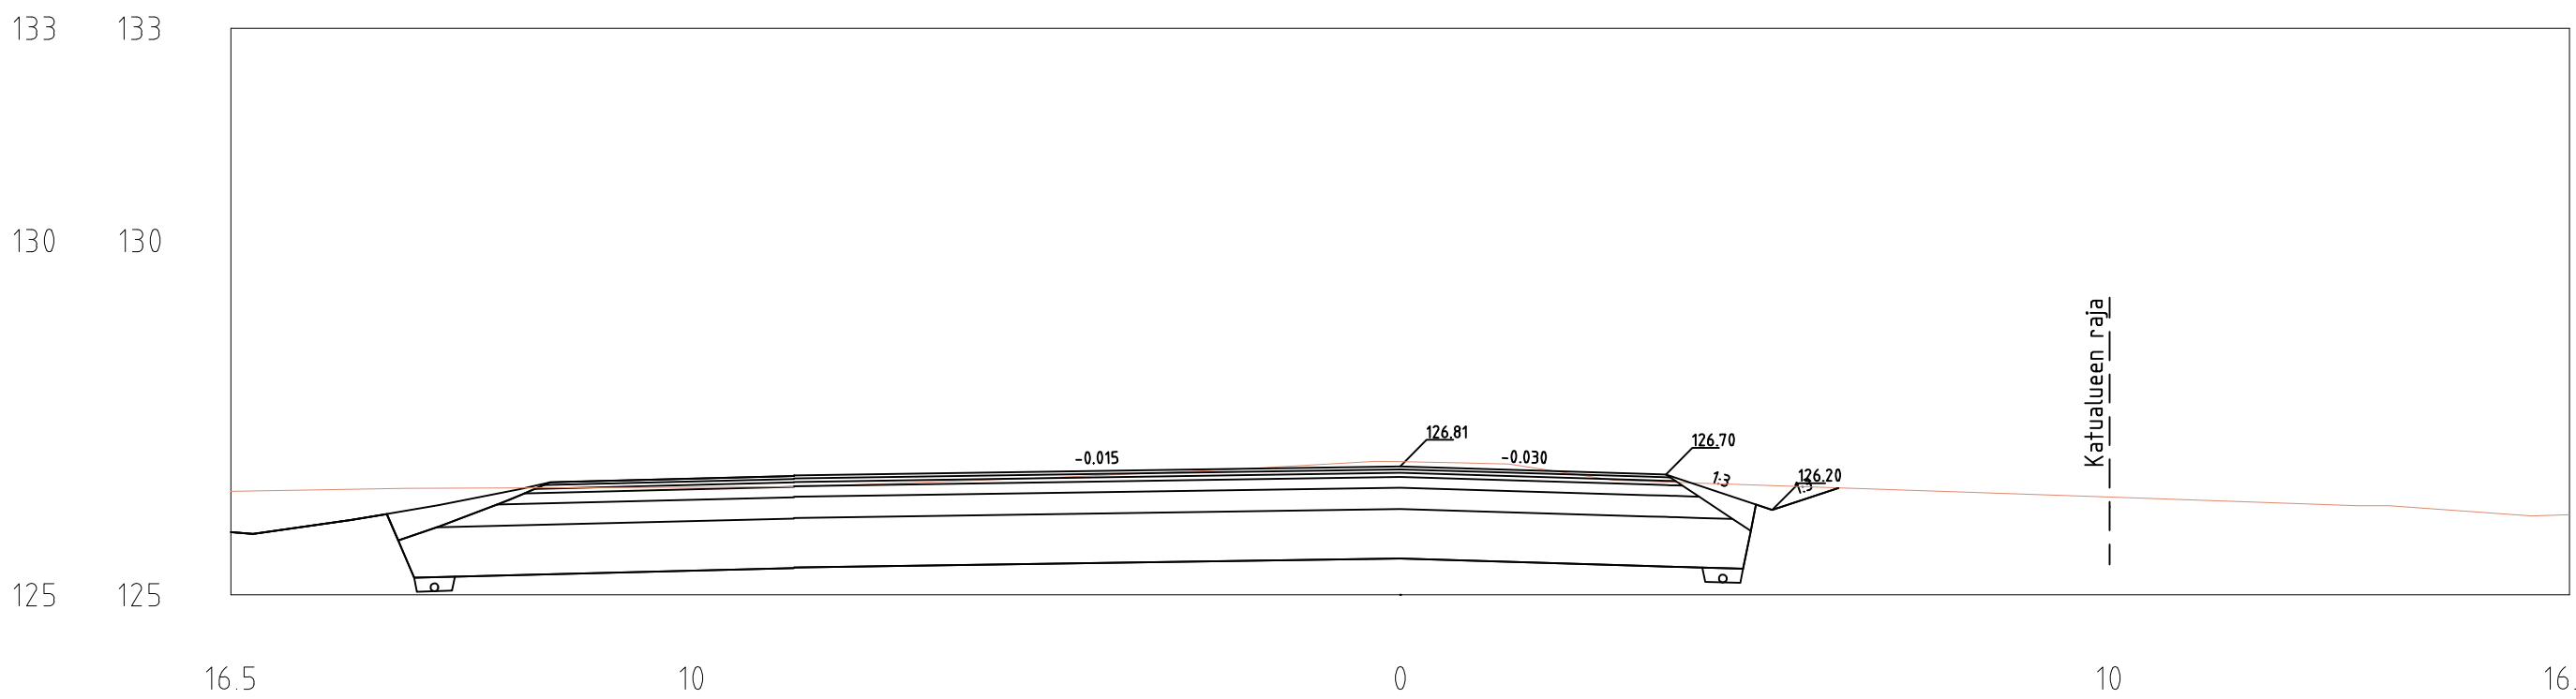

REV	PVM	TEKIJÄ	ERITELY
Koordinatijärjestelmä ETRS-GK Z6, korkeusjärjestelmä N2000			
Kaupunginosa/Kylä		Korttel/Tila	Viranomaisten merkintöjä
Rakennuksen numero/Rakennusten numerot/Rakennustunnus/Rakennustunnukset			
Rakennusohje		Rakennuslupa	Juoks.no
KEITELE KUNTA		PAALUKOHTAISET POIKKILEIKKAUKSET	Mittakaavat
TEOLLISUUSTIE		PAALUKOHTAISET POIKKILEIKKAUKSET	1:100
(VÄLILLÄ PISTOTIE-VESANNONTIE)		PISTOTIE PLV. 0-180	
KEITELE		Suunnitteluala, työnnumero ja piirustuksen numero	Muutos
FCG		KTL 0405-P52184 214	
Microkatu 1, 70210 Kuopio		Tiedosto	
Puh. 010 4090, www.fcg.fi			
Päiväys 11.4.2025		Suunn./Piir.	A
Pääsuunn. J. JÄÄSKELÄINEN, INS.		Tarkastaja	S
Hyv. E. KESKIVÄLI, INS.		Yhteyshenkilö J. JÄÄSKELÄINEN, INS.	