




Teollisuustie
PL =40

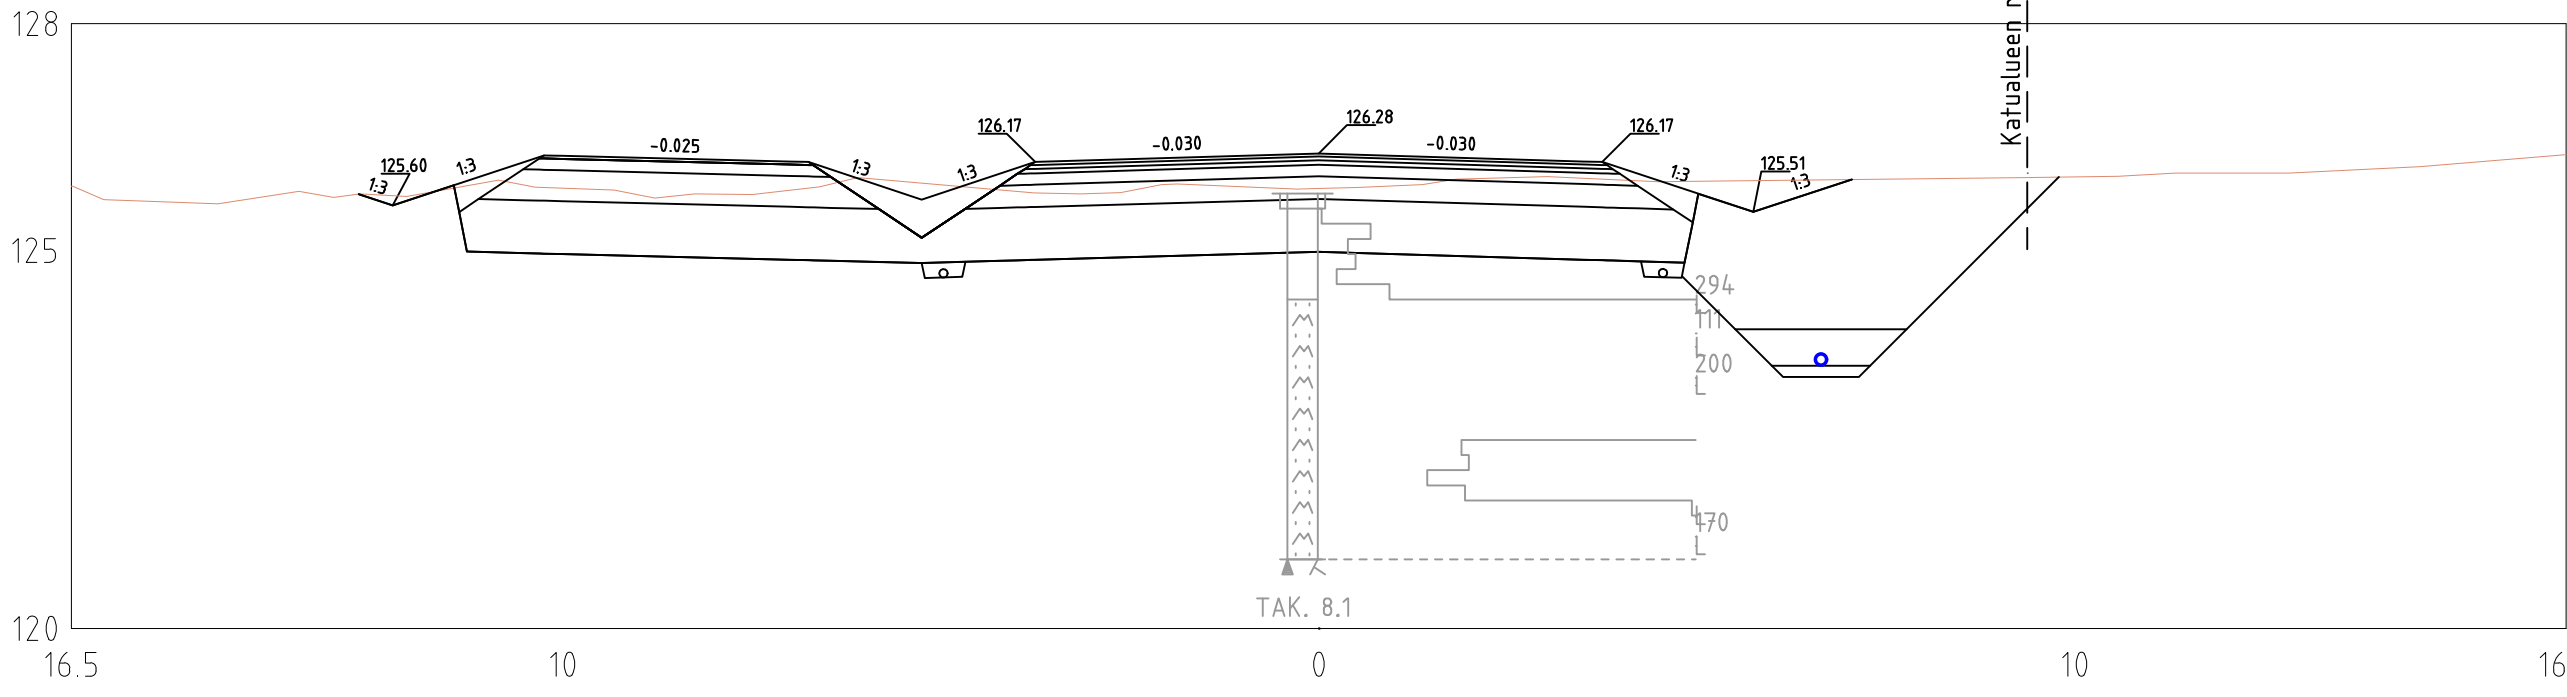


Teollisuustie
PL =200

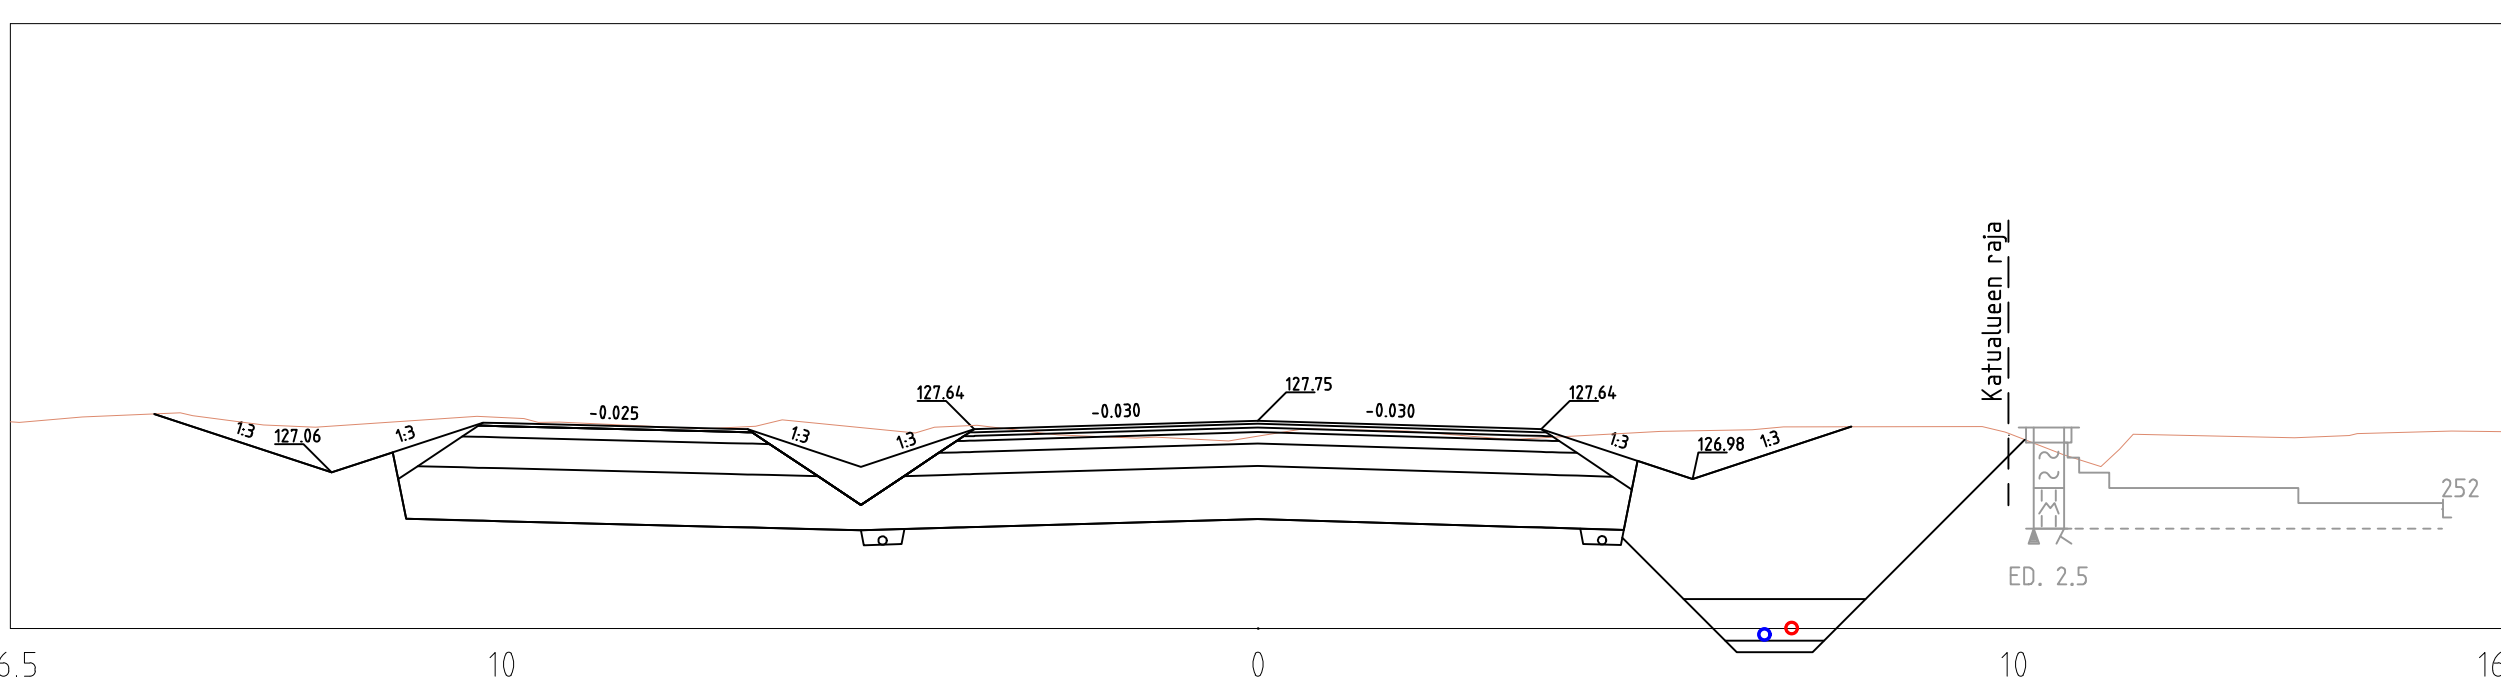


Teollisuustie
PL =360

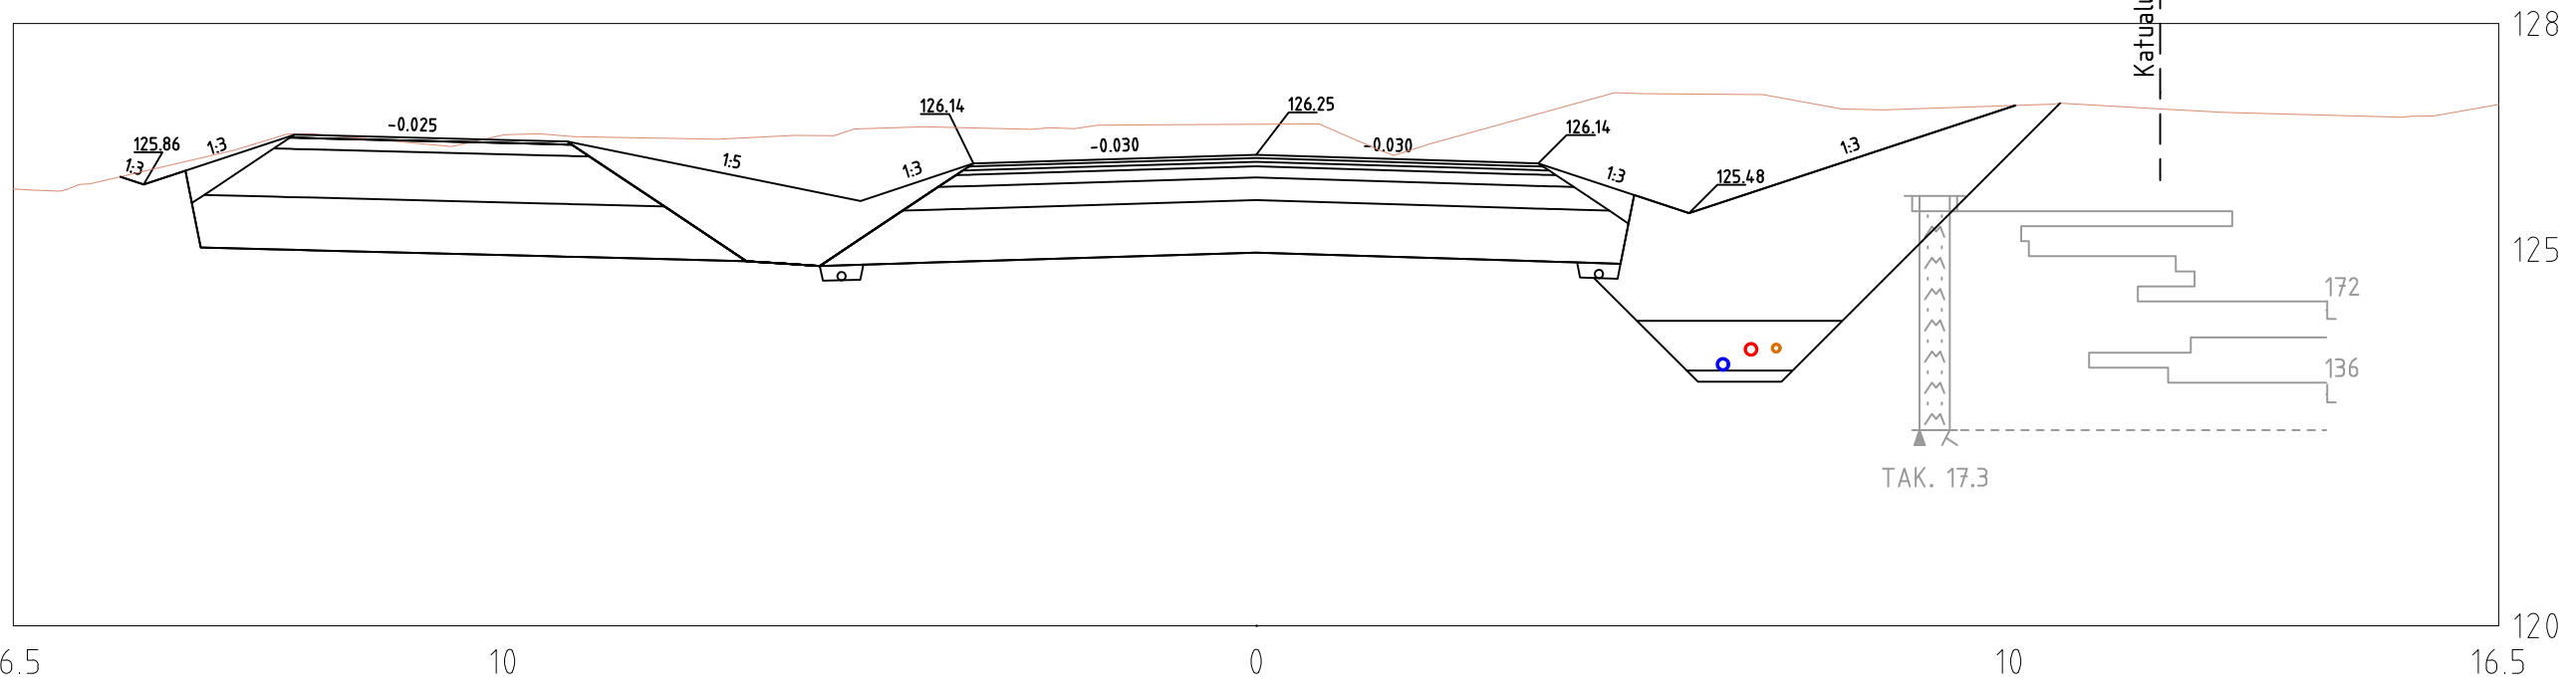


Teollisuustie
PL =80

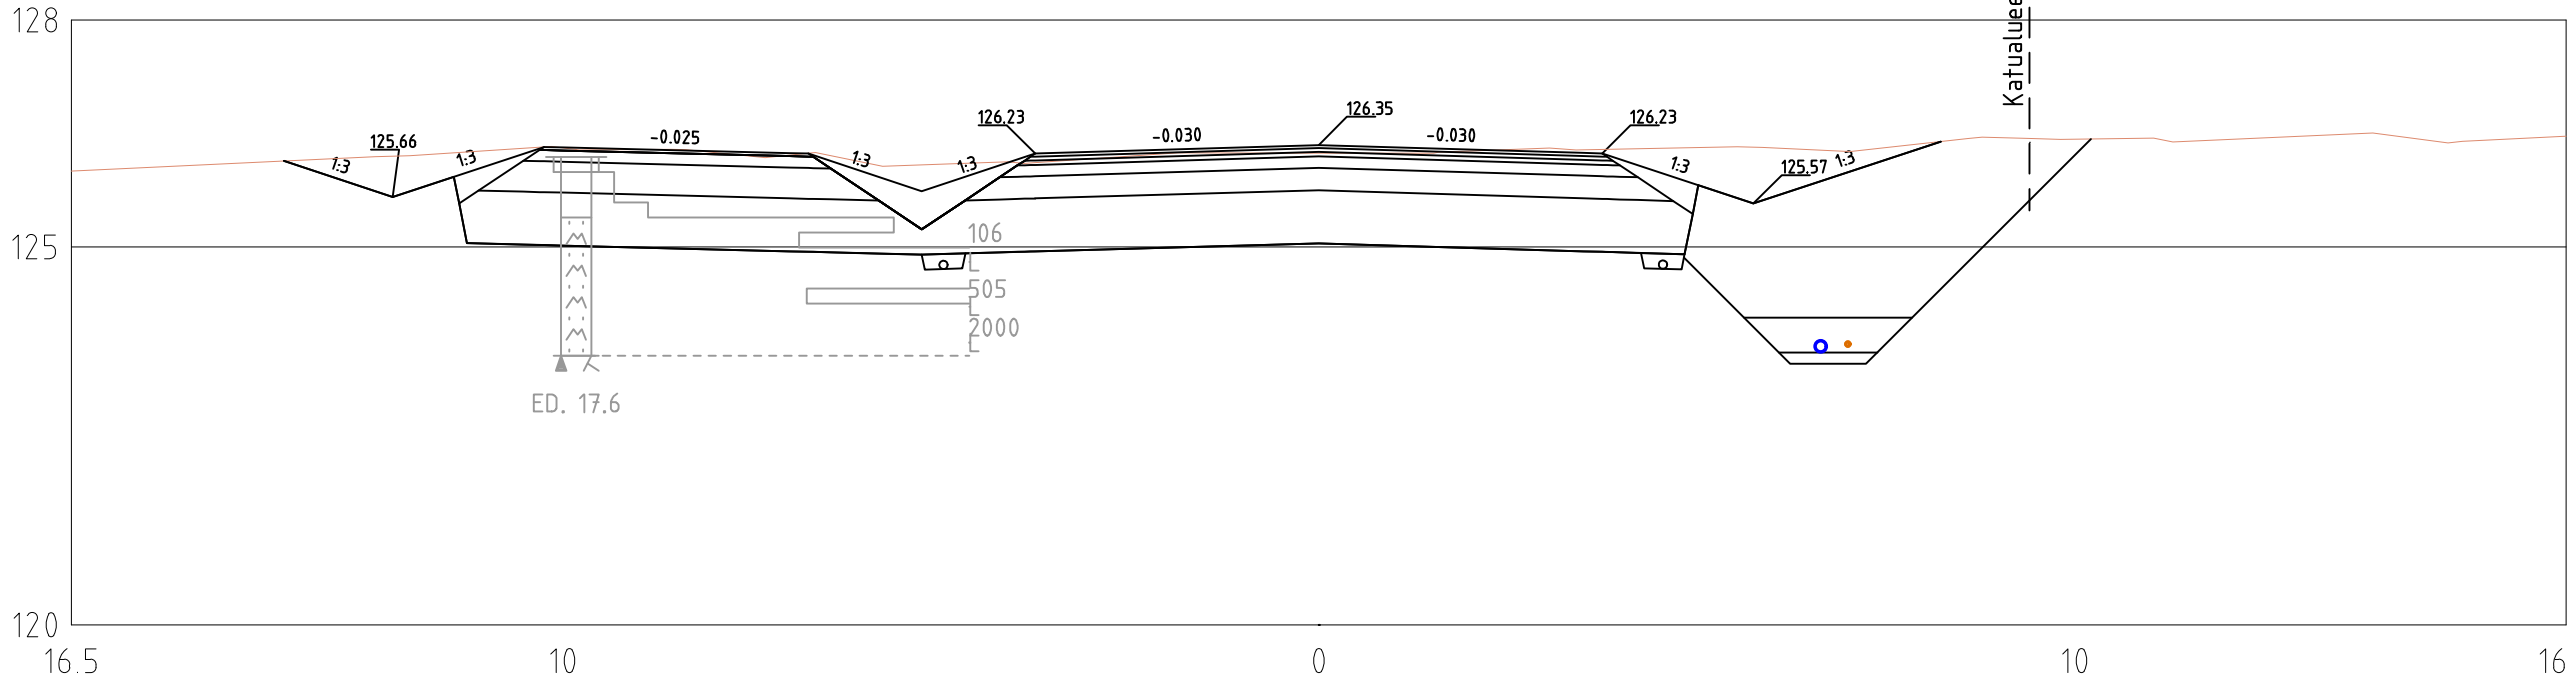


Teollisuustie
PL =240

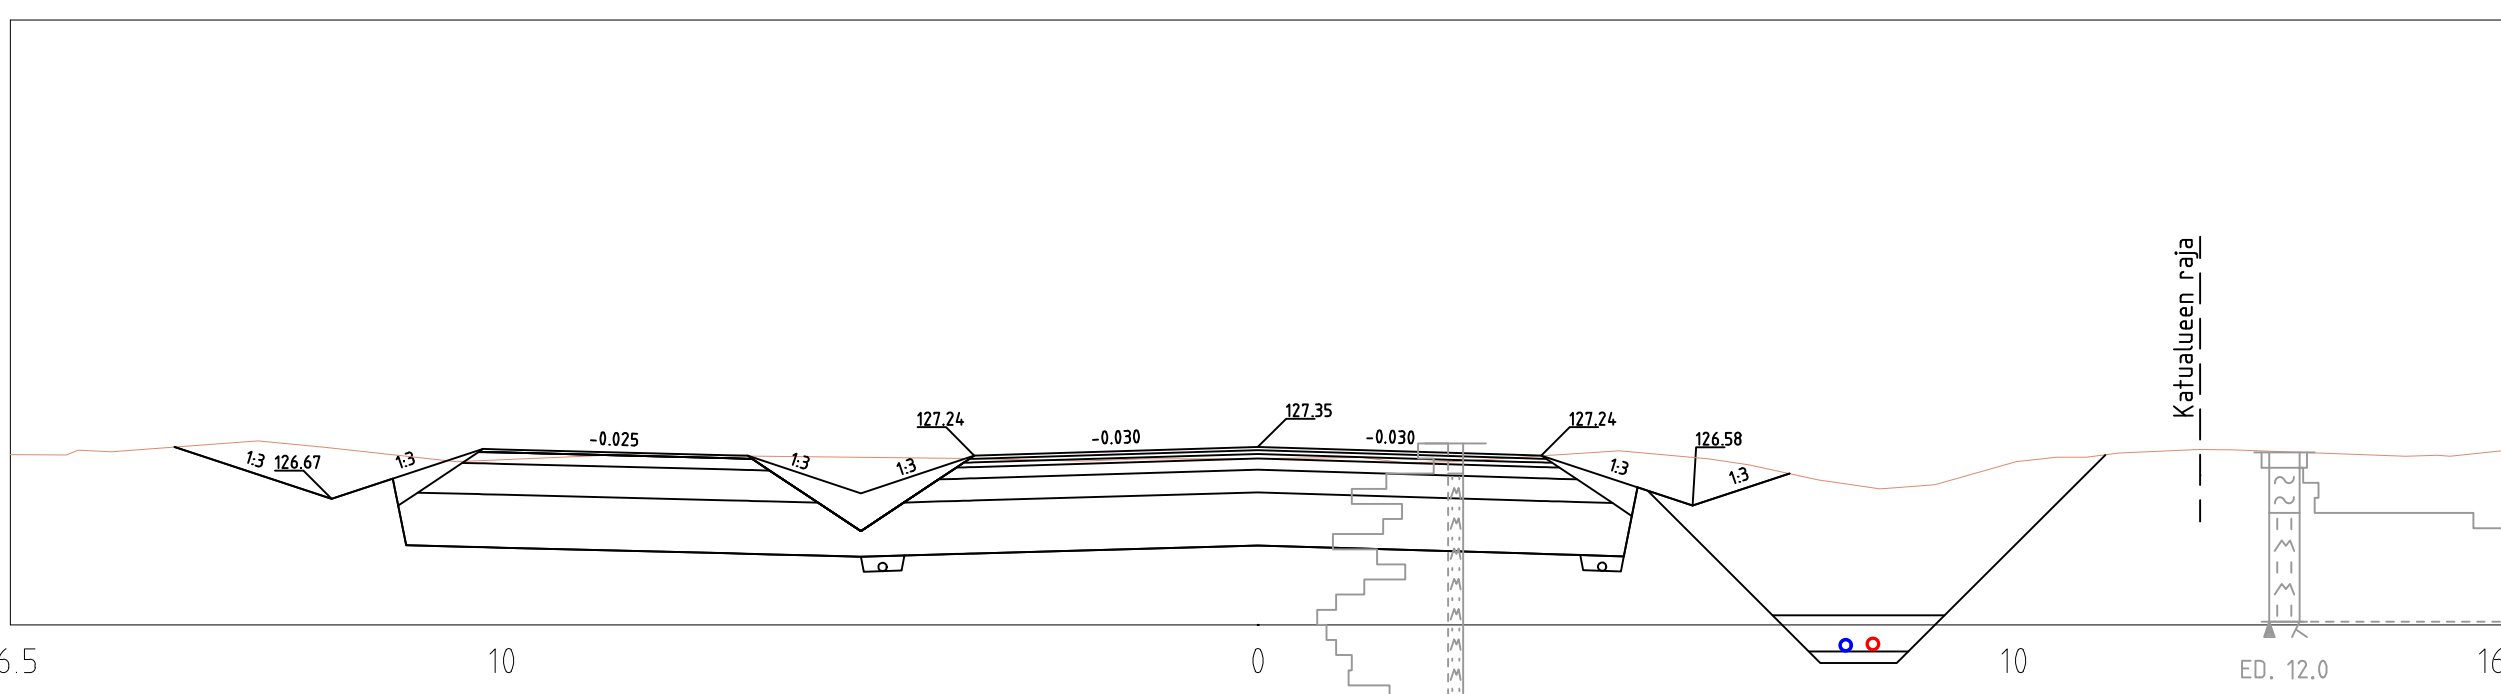


Teollisuustie
PL =400

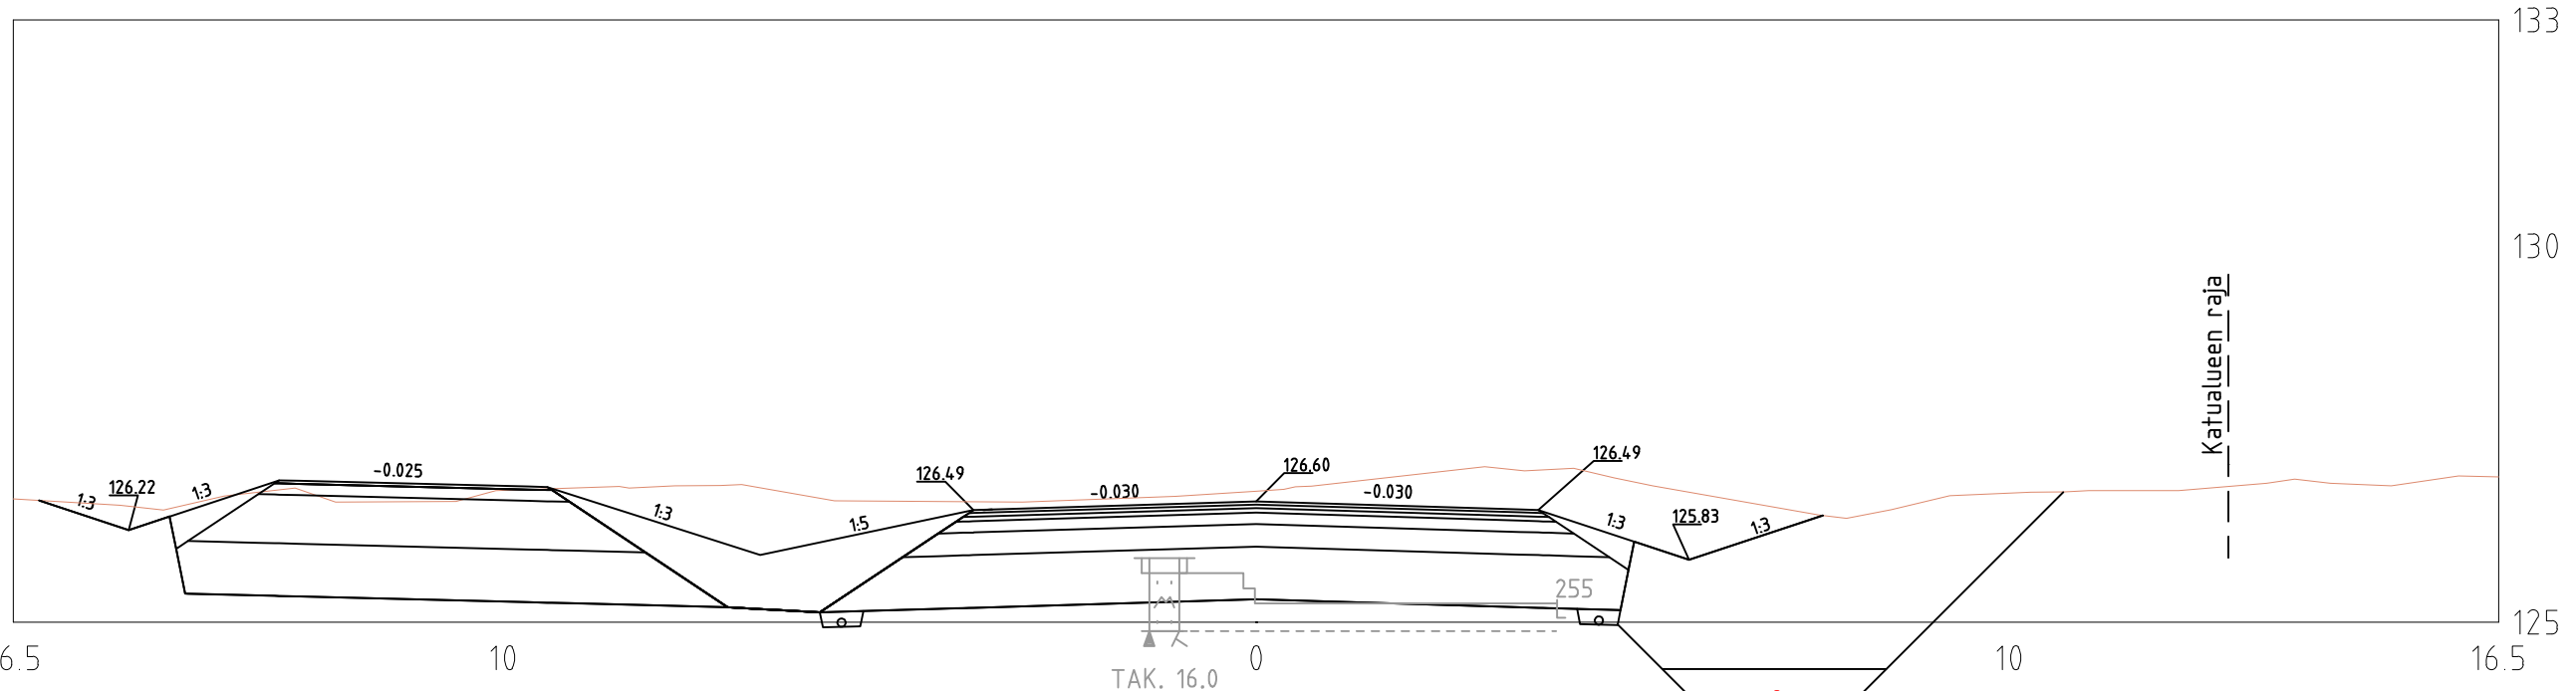


Teollisuustie
PL =120

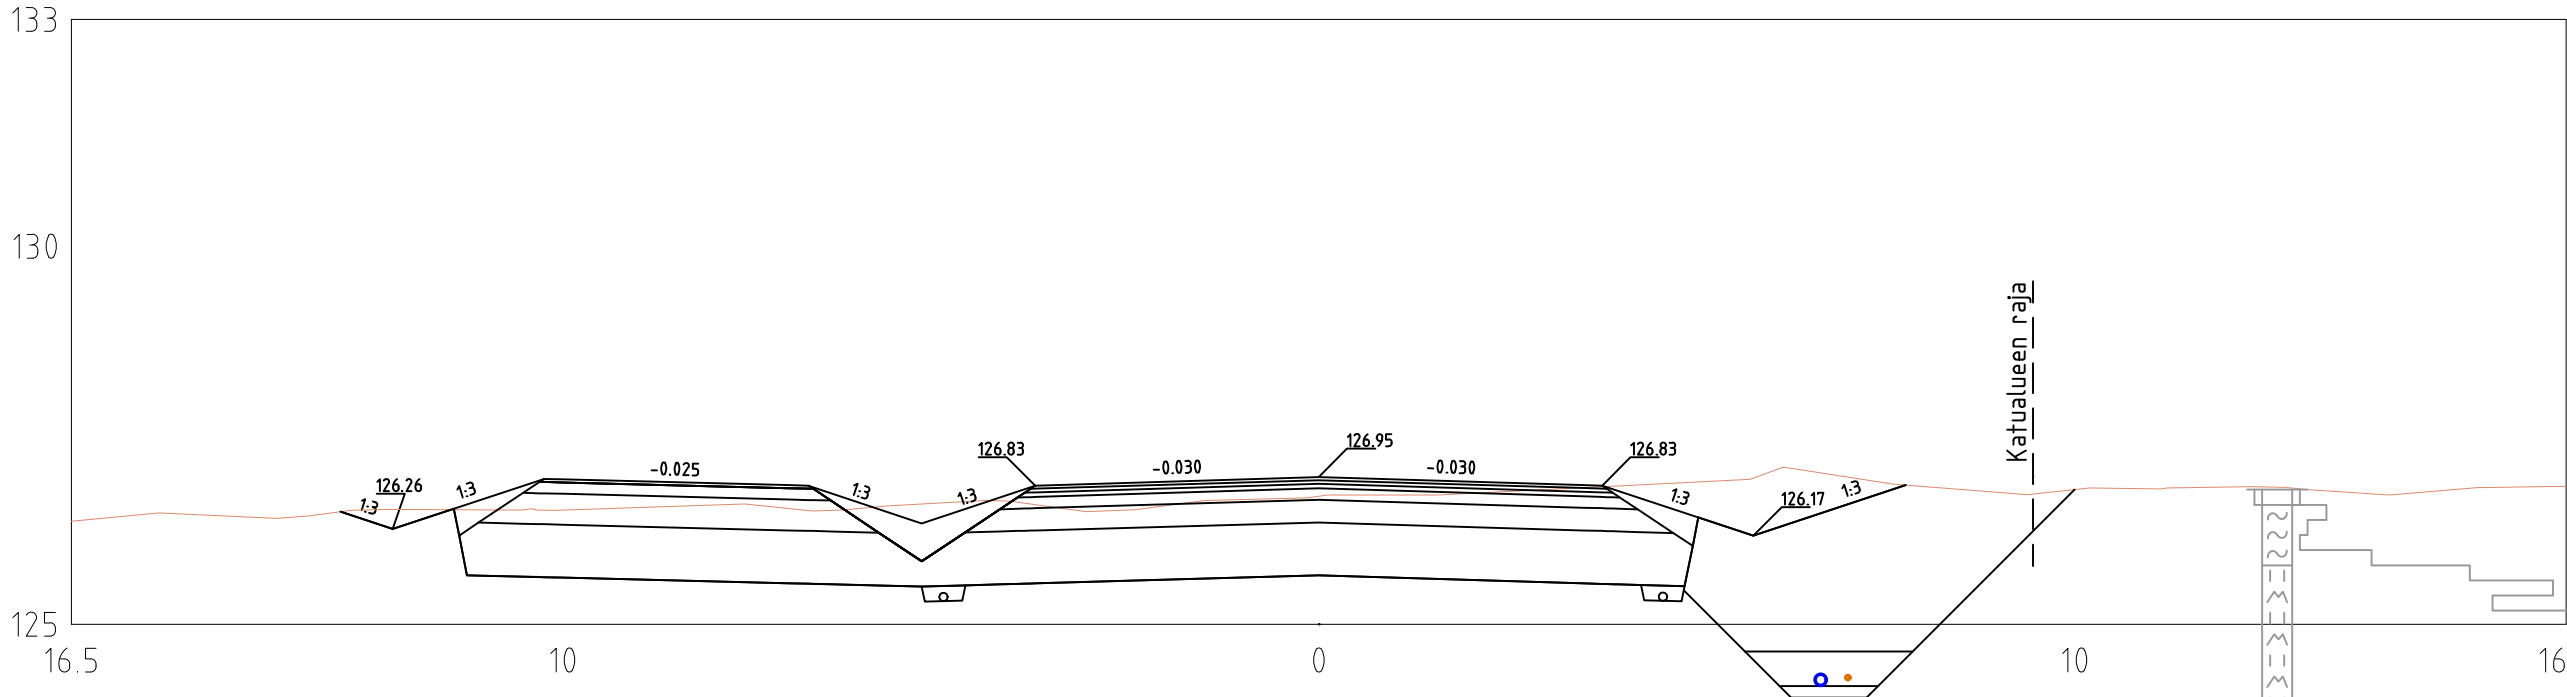


Teollisuustie
PL =280

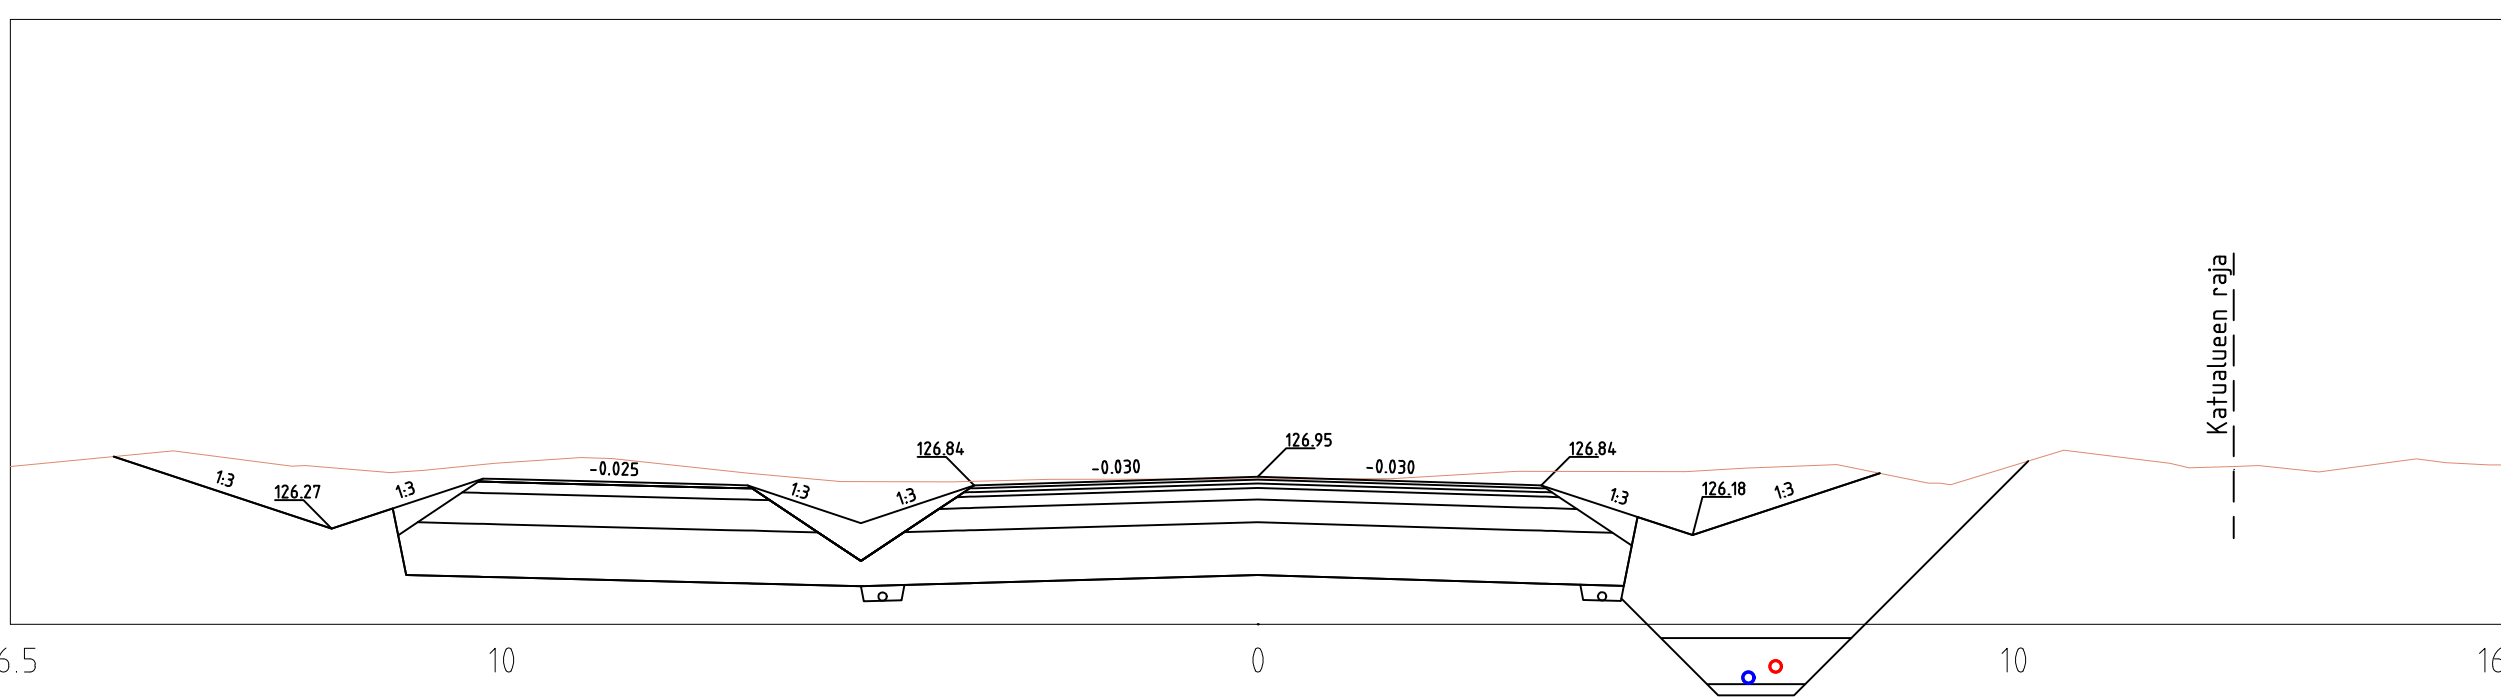


Teollisuustie
PL =440

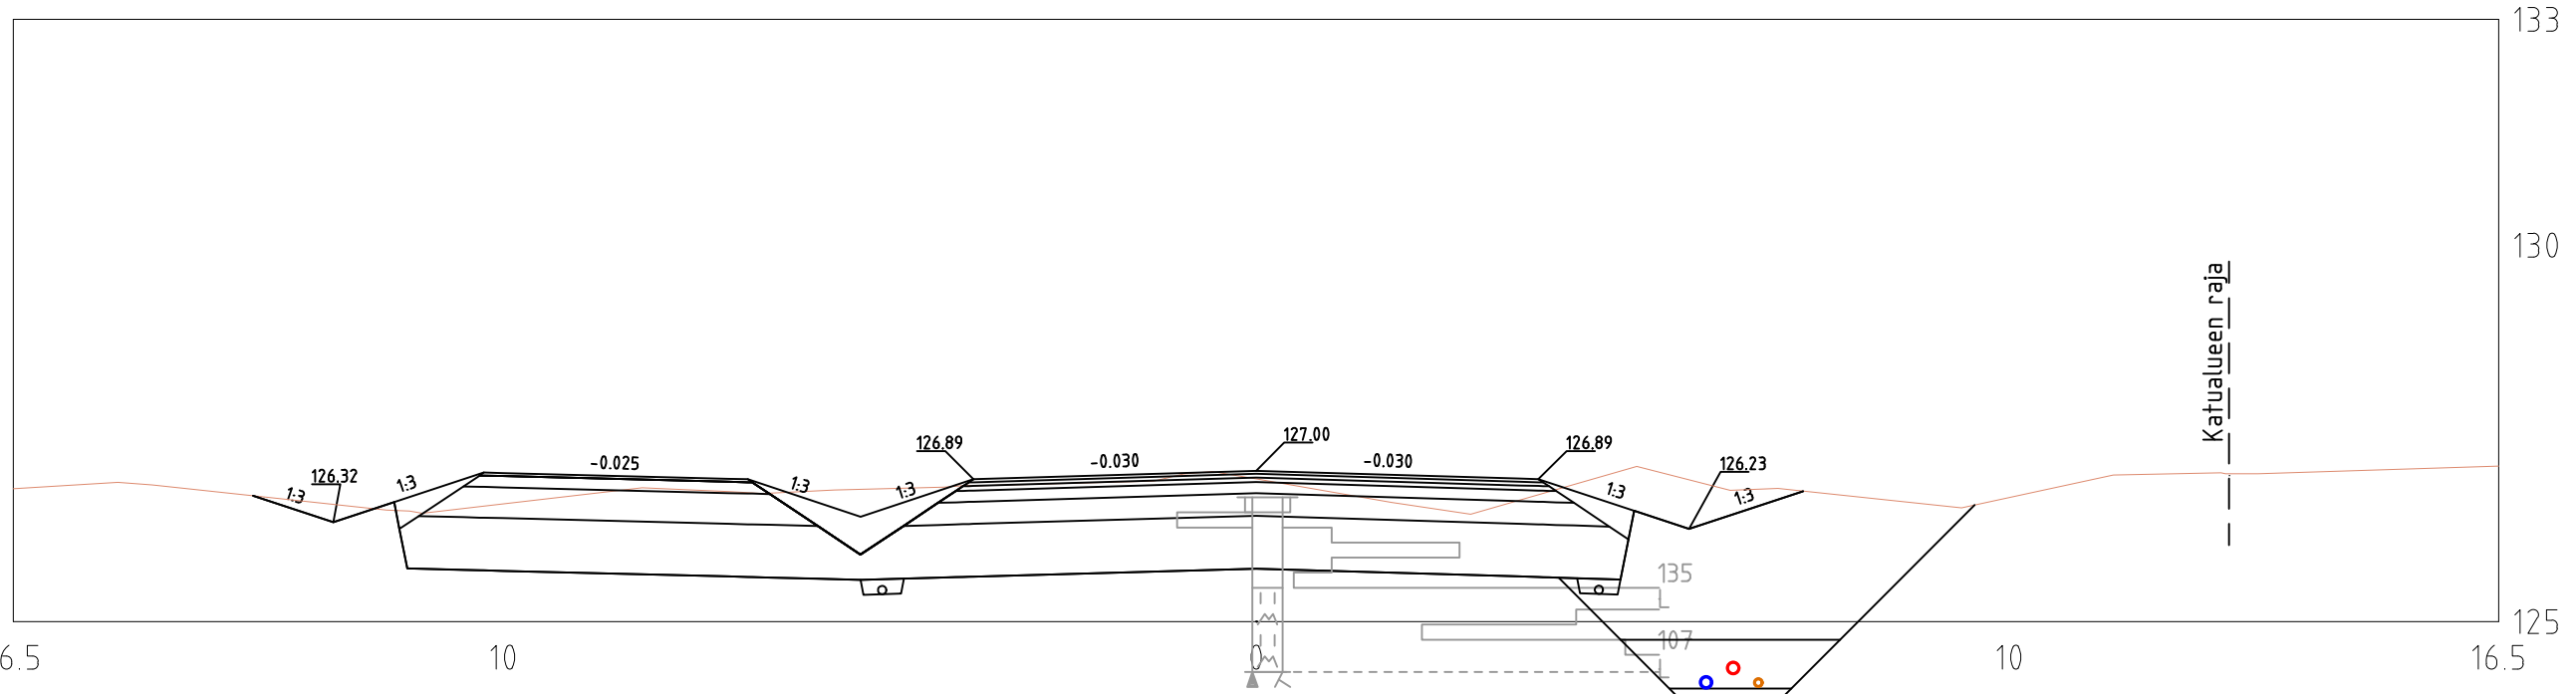


Teollisuustie
PL =160

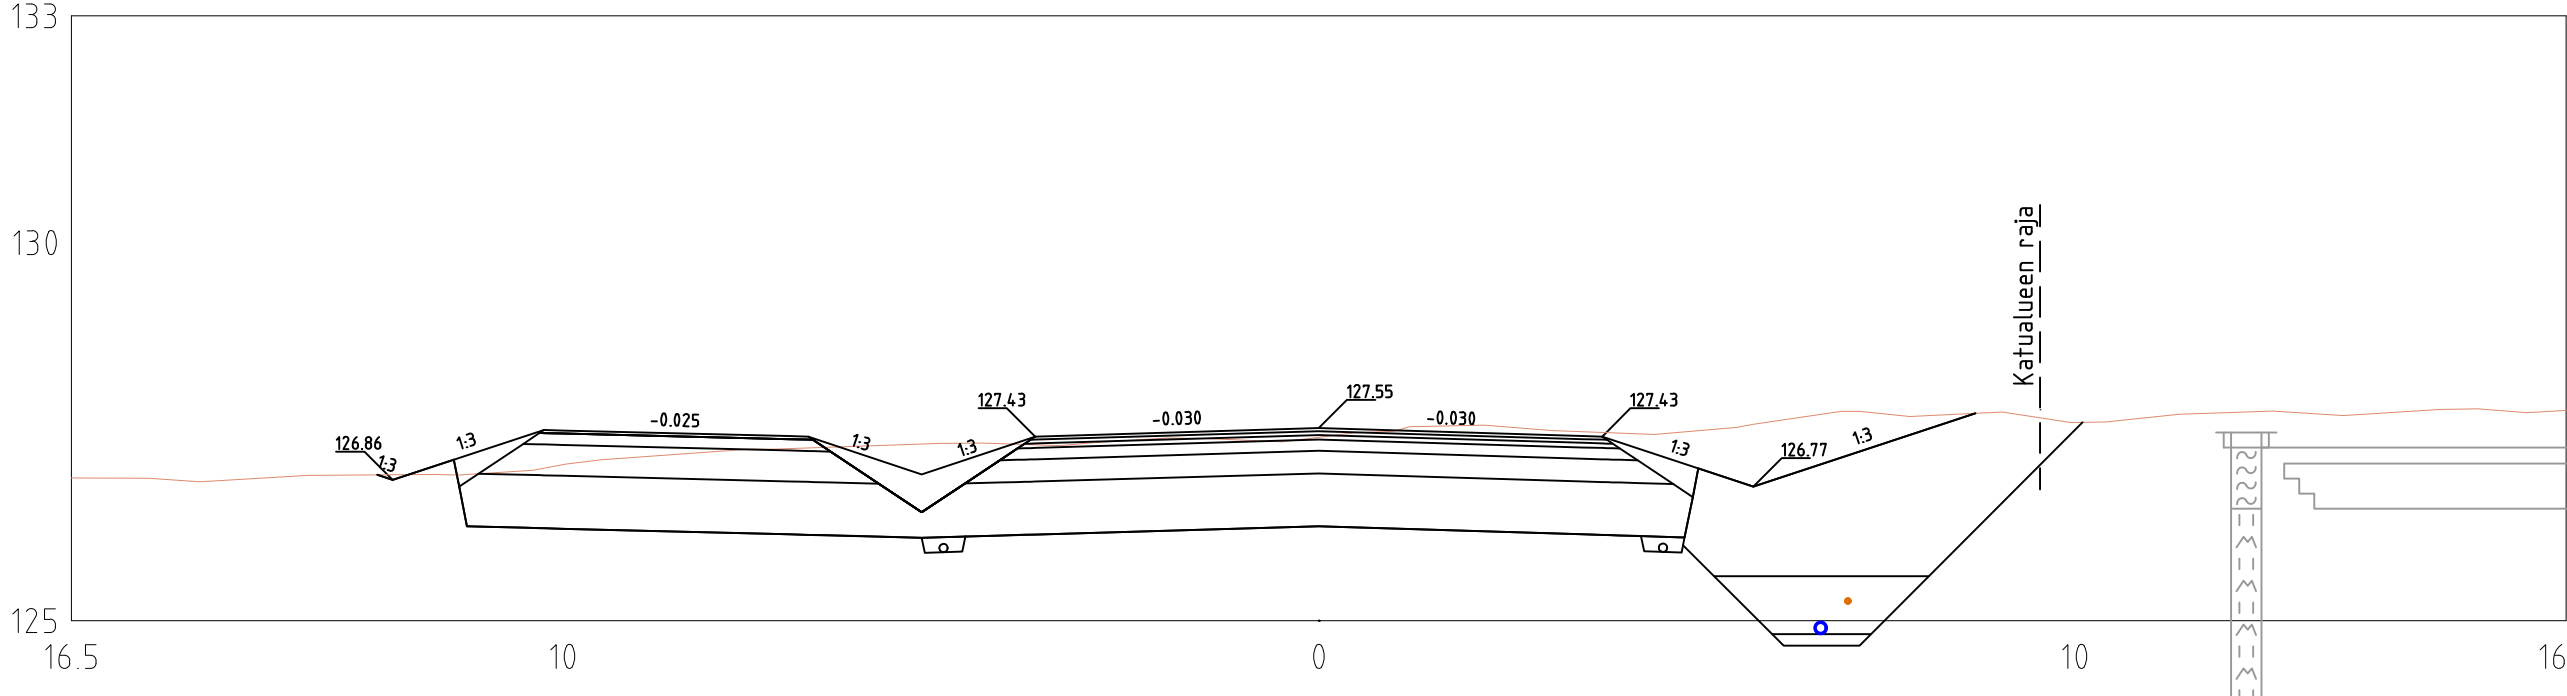

Teollisuustie
PL =320

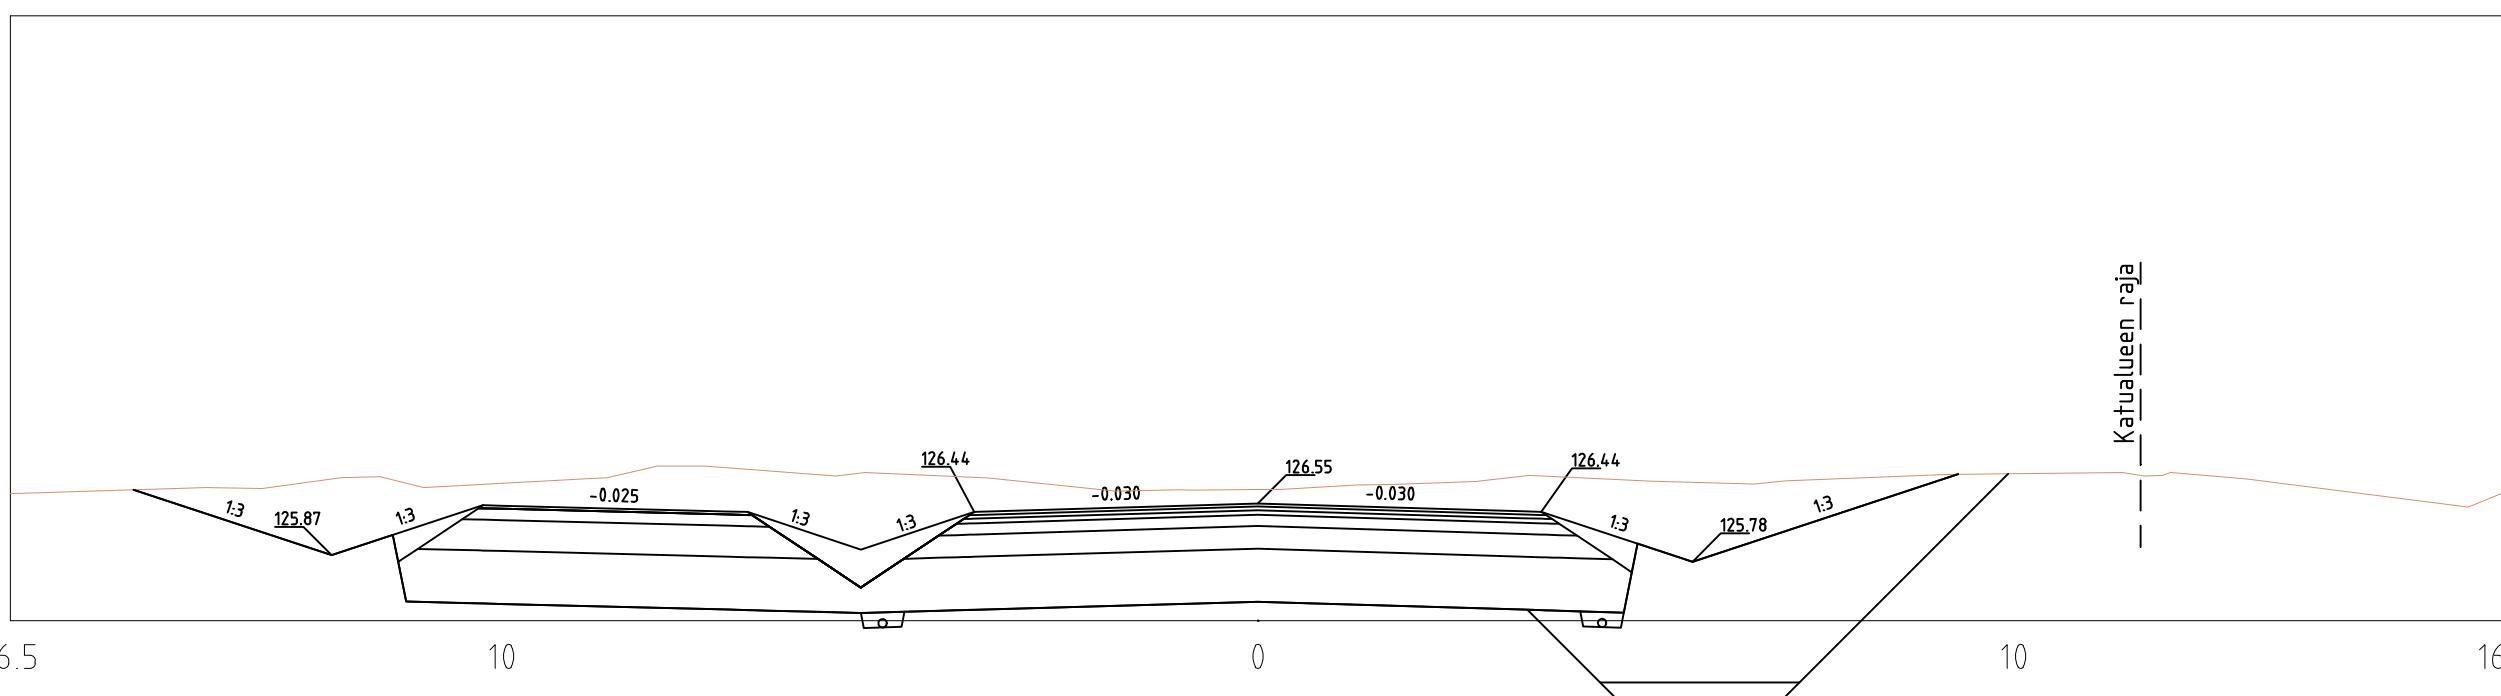

Teollisuustie
PL =480

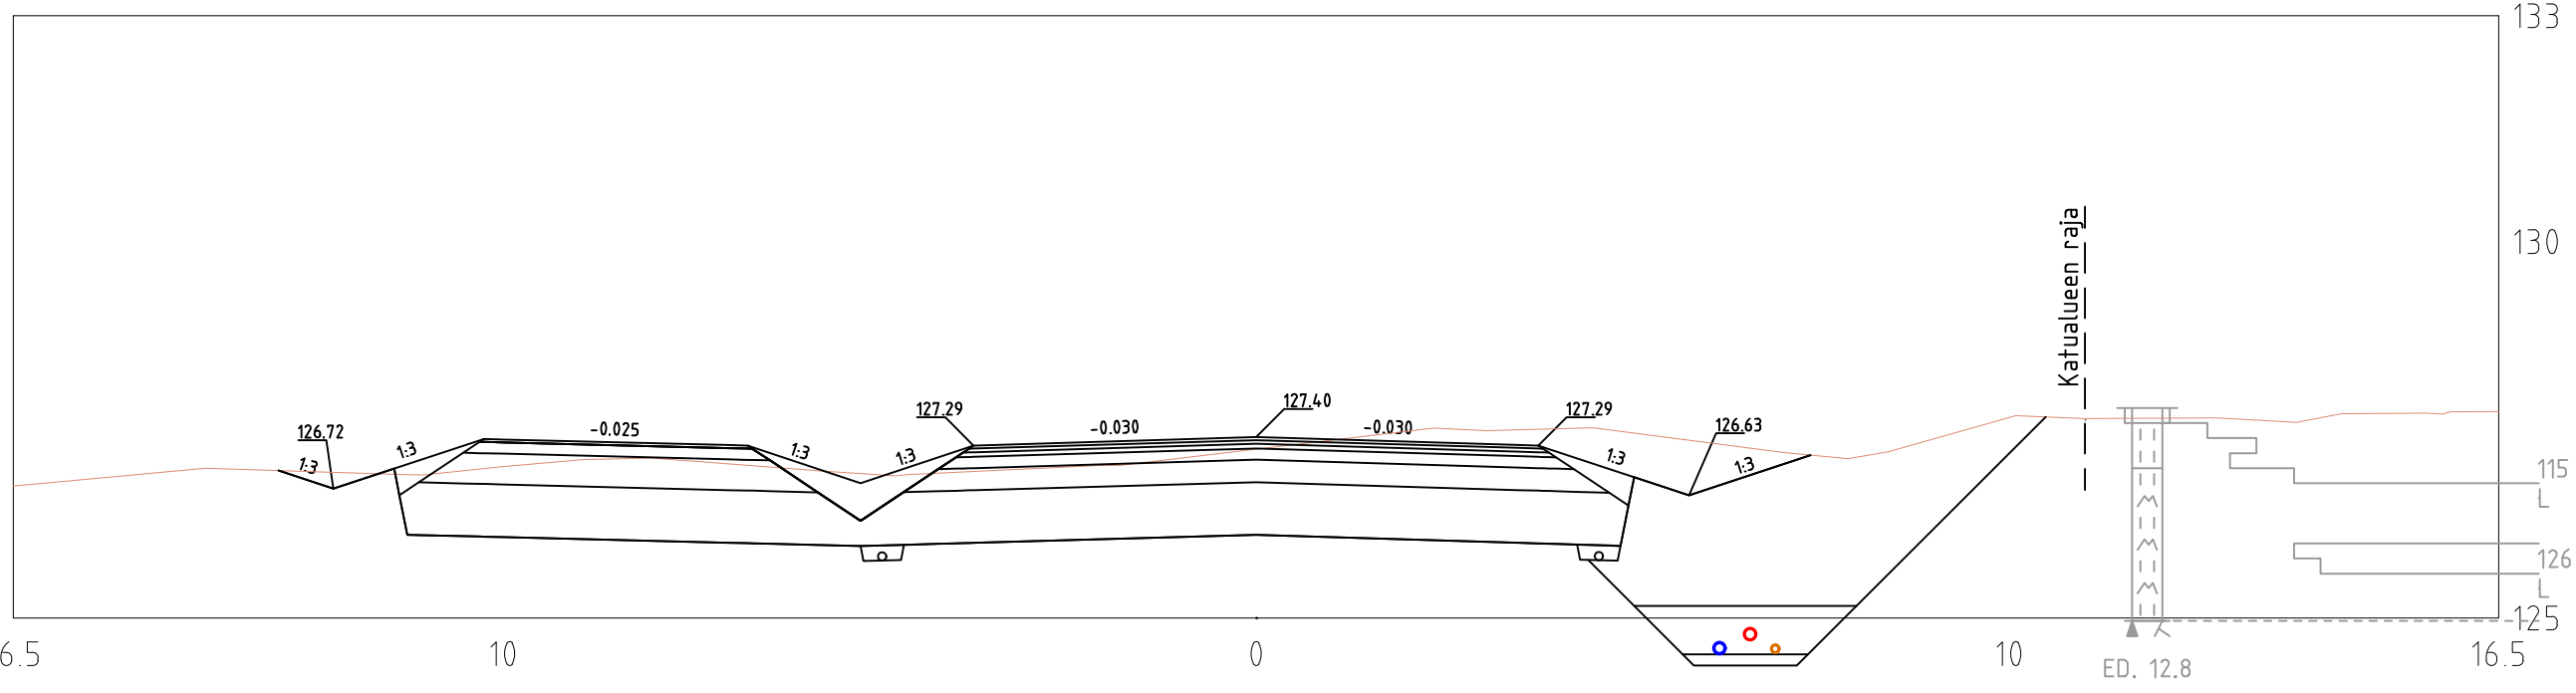

REV	PVM	TEKIJÄ	ERITELY
Koordinaatit ja järjestelmä: ETRS-GK 26, korkeusjärjestelmä: N2000			
Kaupunginosa/Kylä		Korttelit/Tila	Viranomaisen merkintöjä
Rakennuksen numero/Rakennusten numerot/Rakennustunnus/Rakennustunnukset		Tontti/rno	
Rakennuslupamenetelmä		Päätösajaja	
UUDISRAKENNUS		RAKENNUSSUUNNITELMA	
KEITELE KUNTA		Päätöksen sisältö	
TEOLLISUUSTIE		PAALUKOHTAISET POIKKILEIKKAUKSET	
(VÄLILLÄ PISTOTIE-VESANNONTIE)		TEOLLISUUSTIE PLV. 0-480	
KEITELE		Suunnittelija, työnro ja piirustuksen numero	
FCG		KTL 0405-P52184 210	
Microkatu 1, 70210 Kuopio		Tiedosto	
Puh. 010 4090, www.fcg.fi		Suunn./Piir.	
Päiväys 11.4.2025		Tarkastaja	
Pääsuunn. J. JÄÄSKELÄINEN, INS.		Yhteyshenkilö J. JÄÄSKELÄINEN, INS.	
Hyv. E. KESKIVÄLI, INS.			