
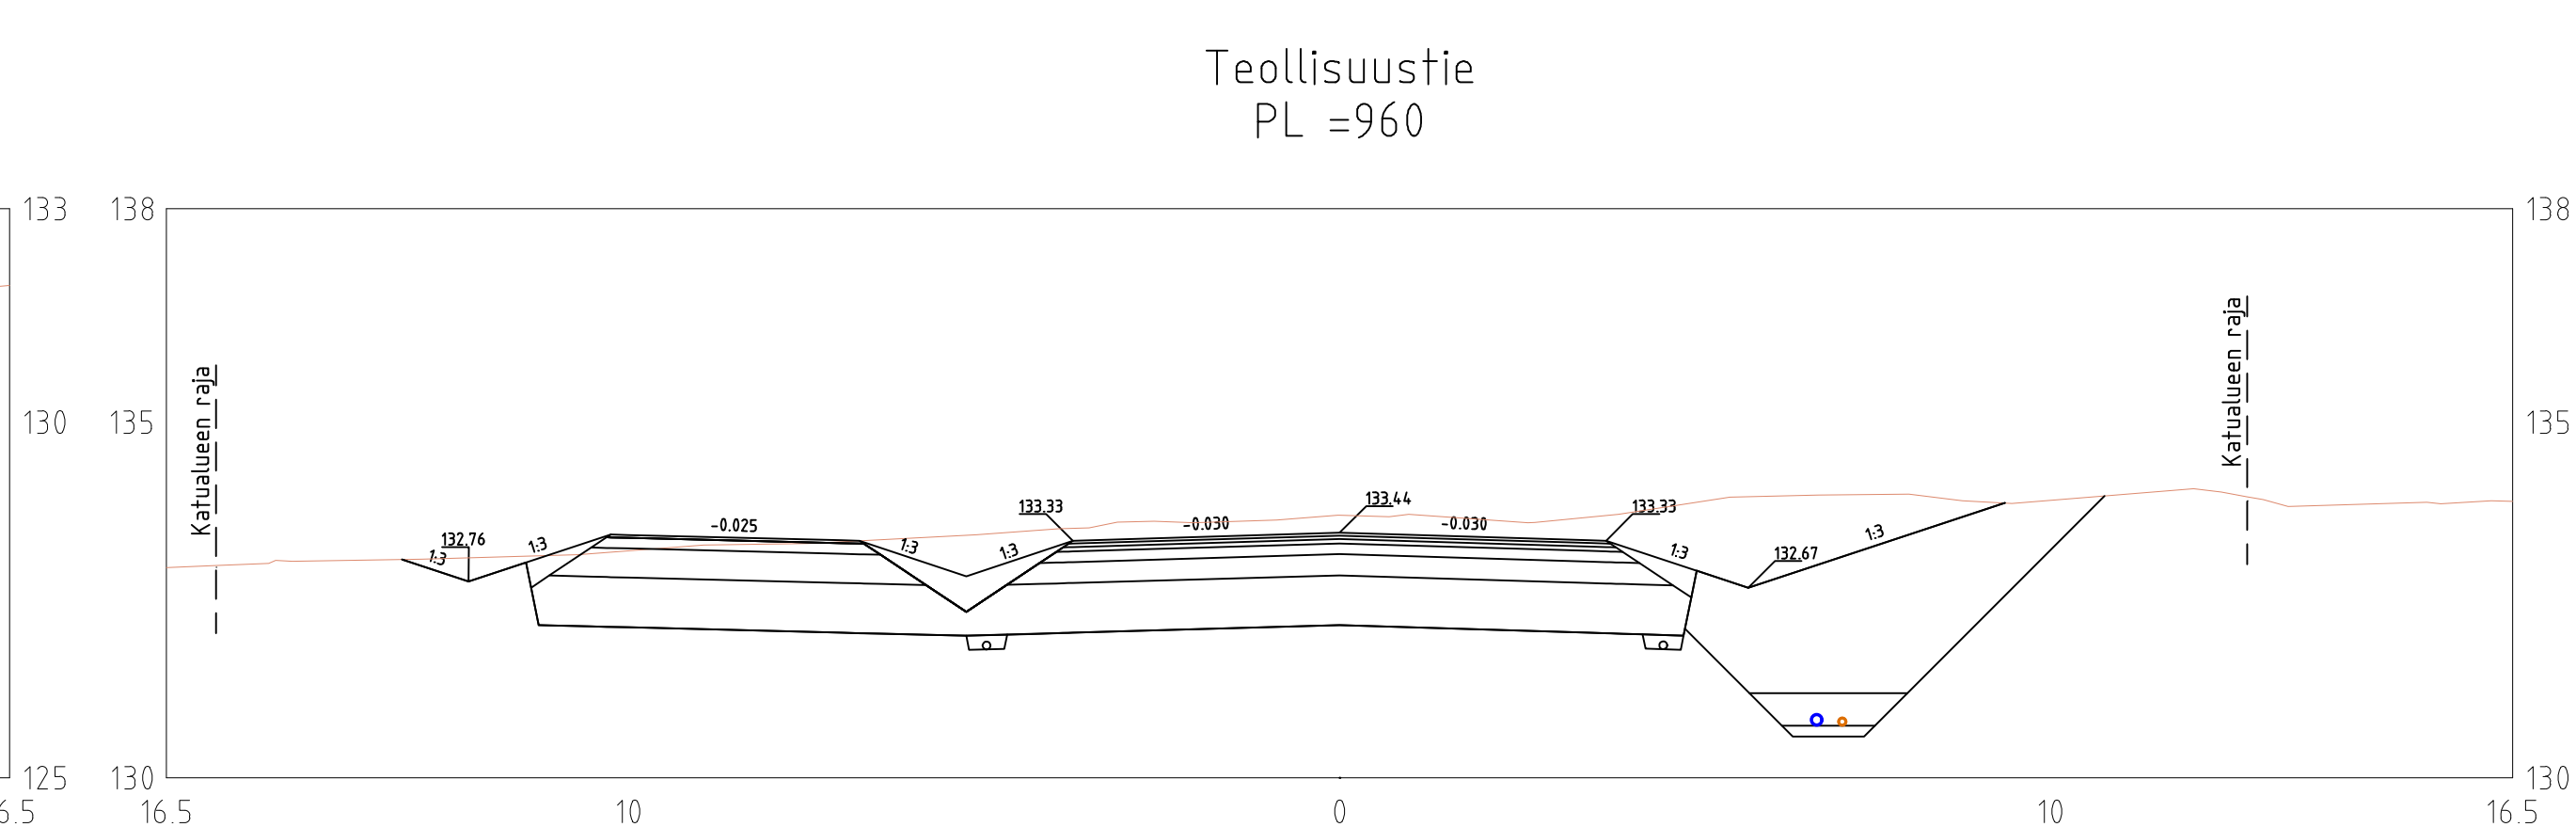
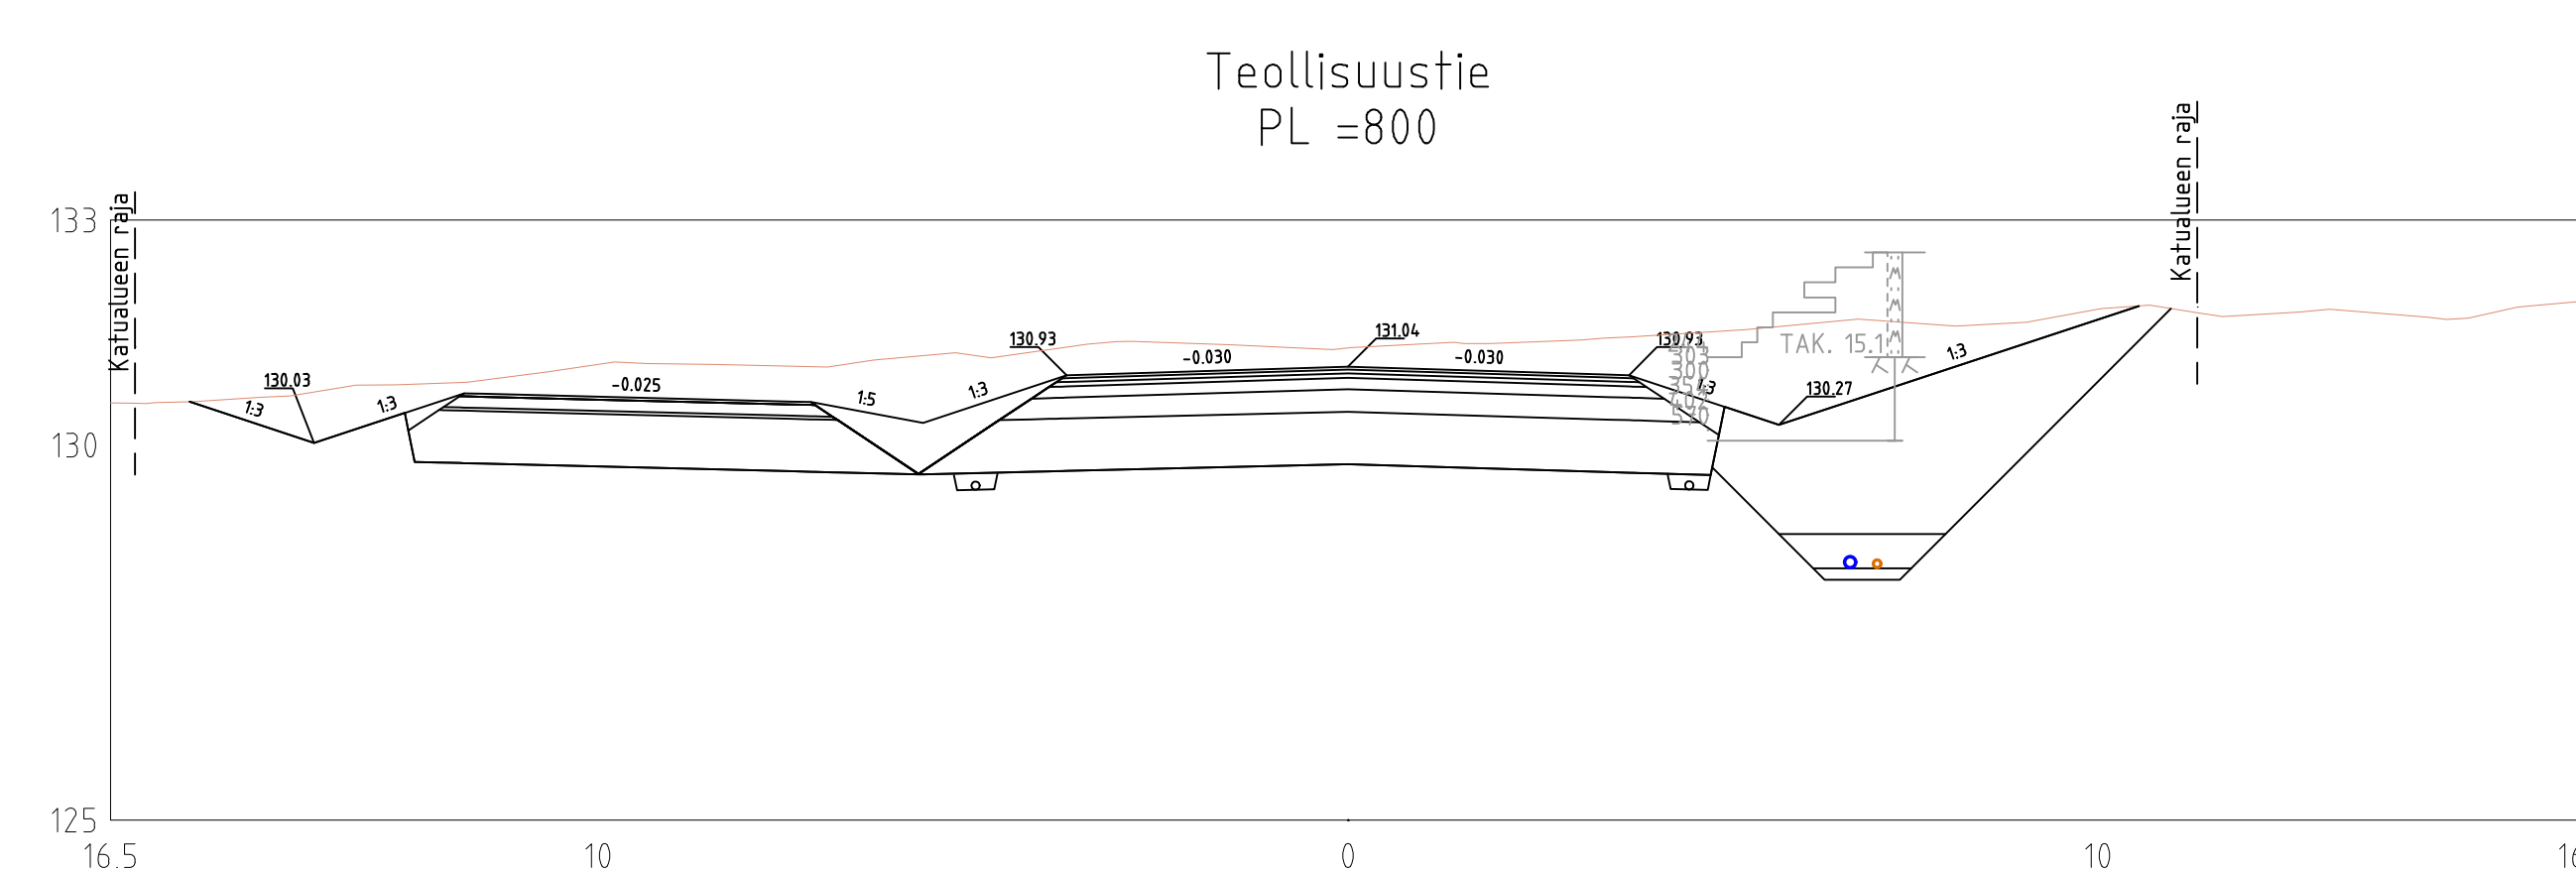
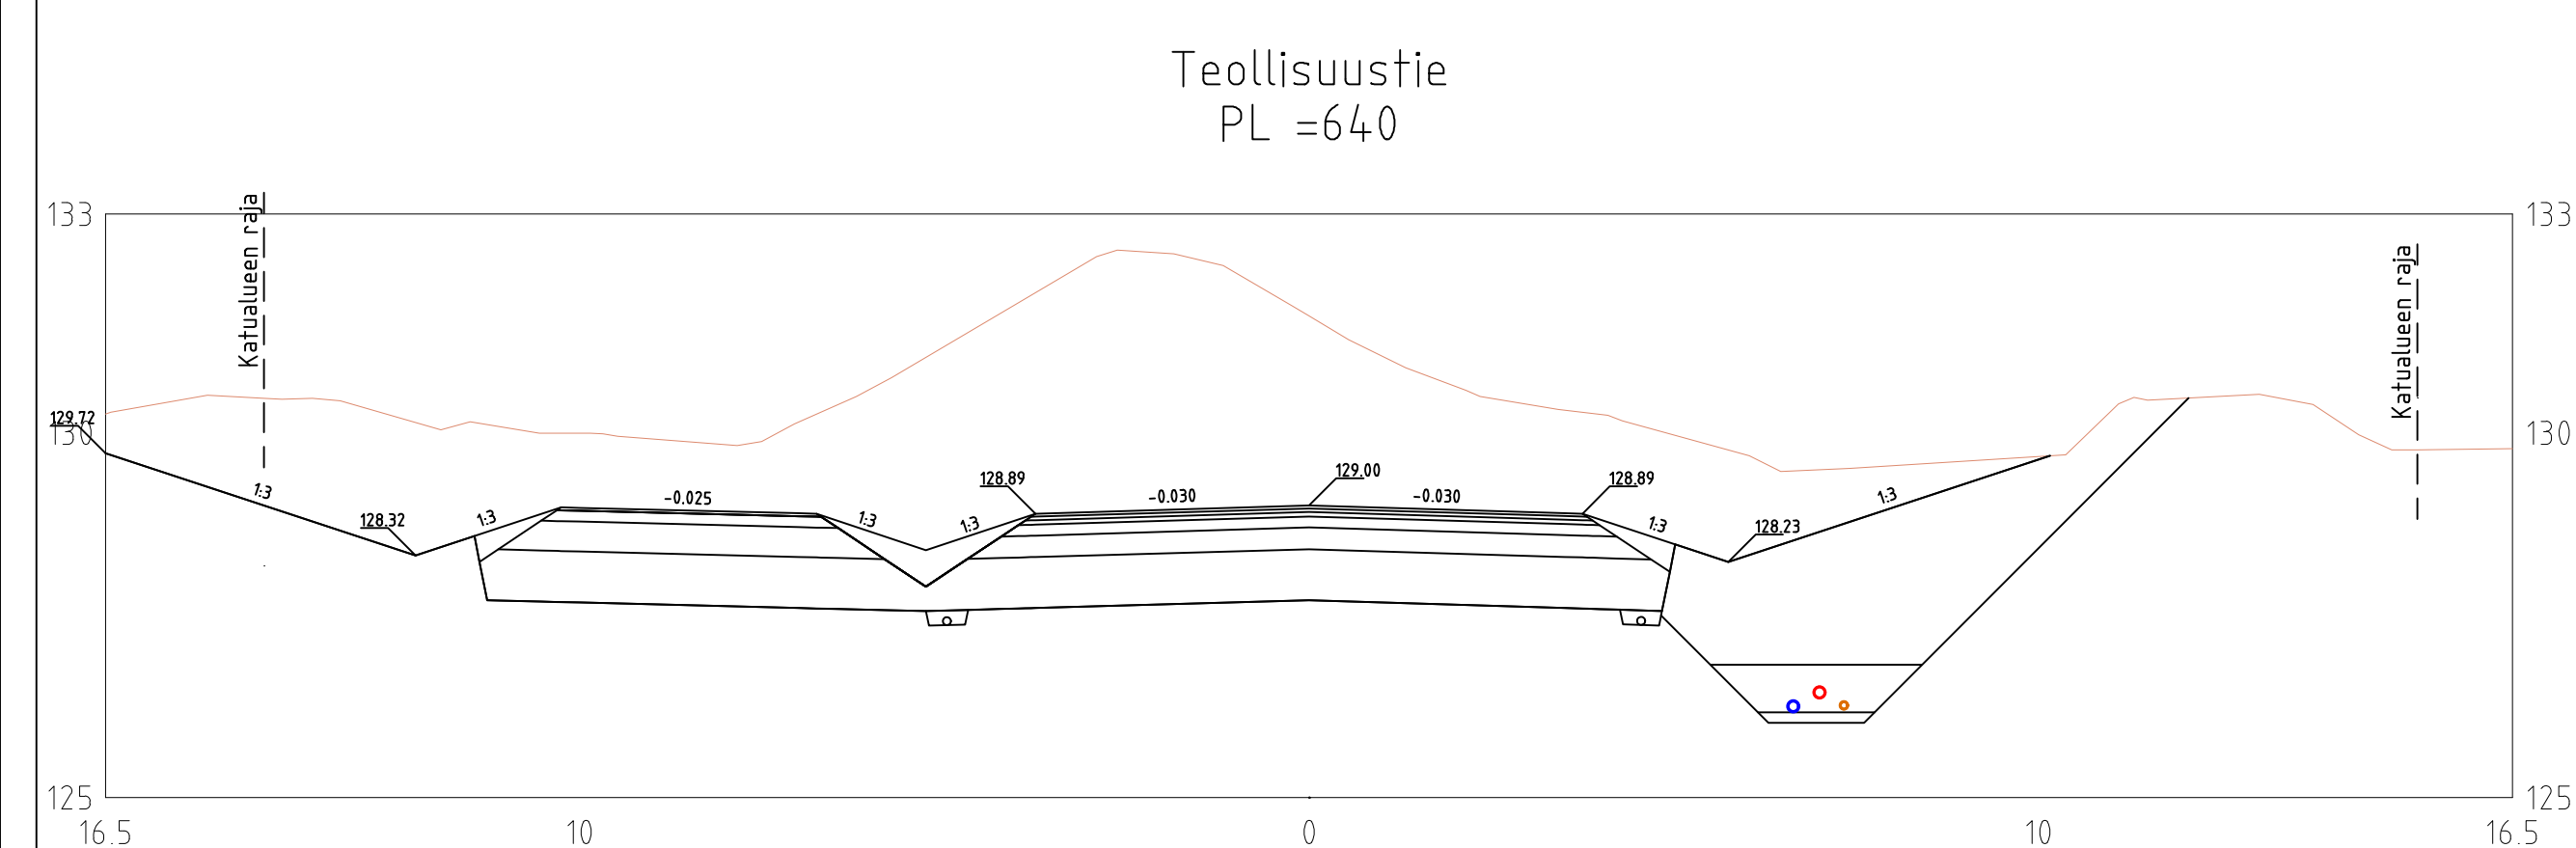
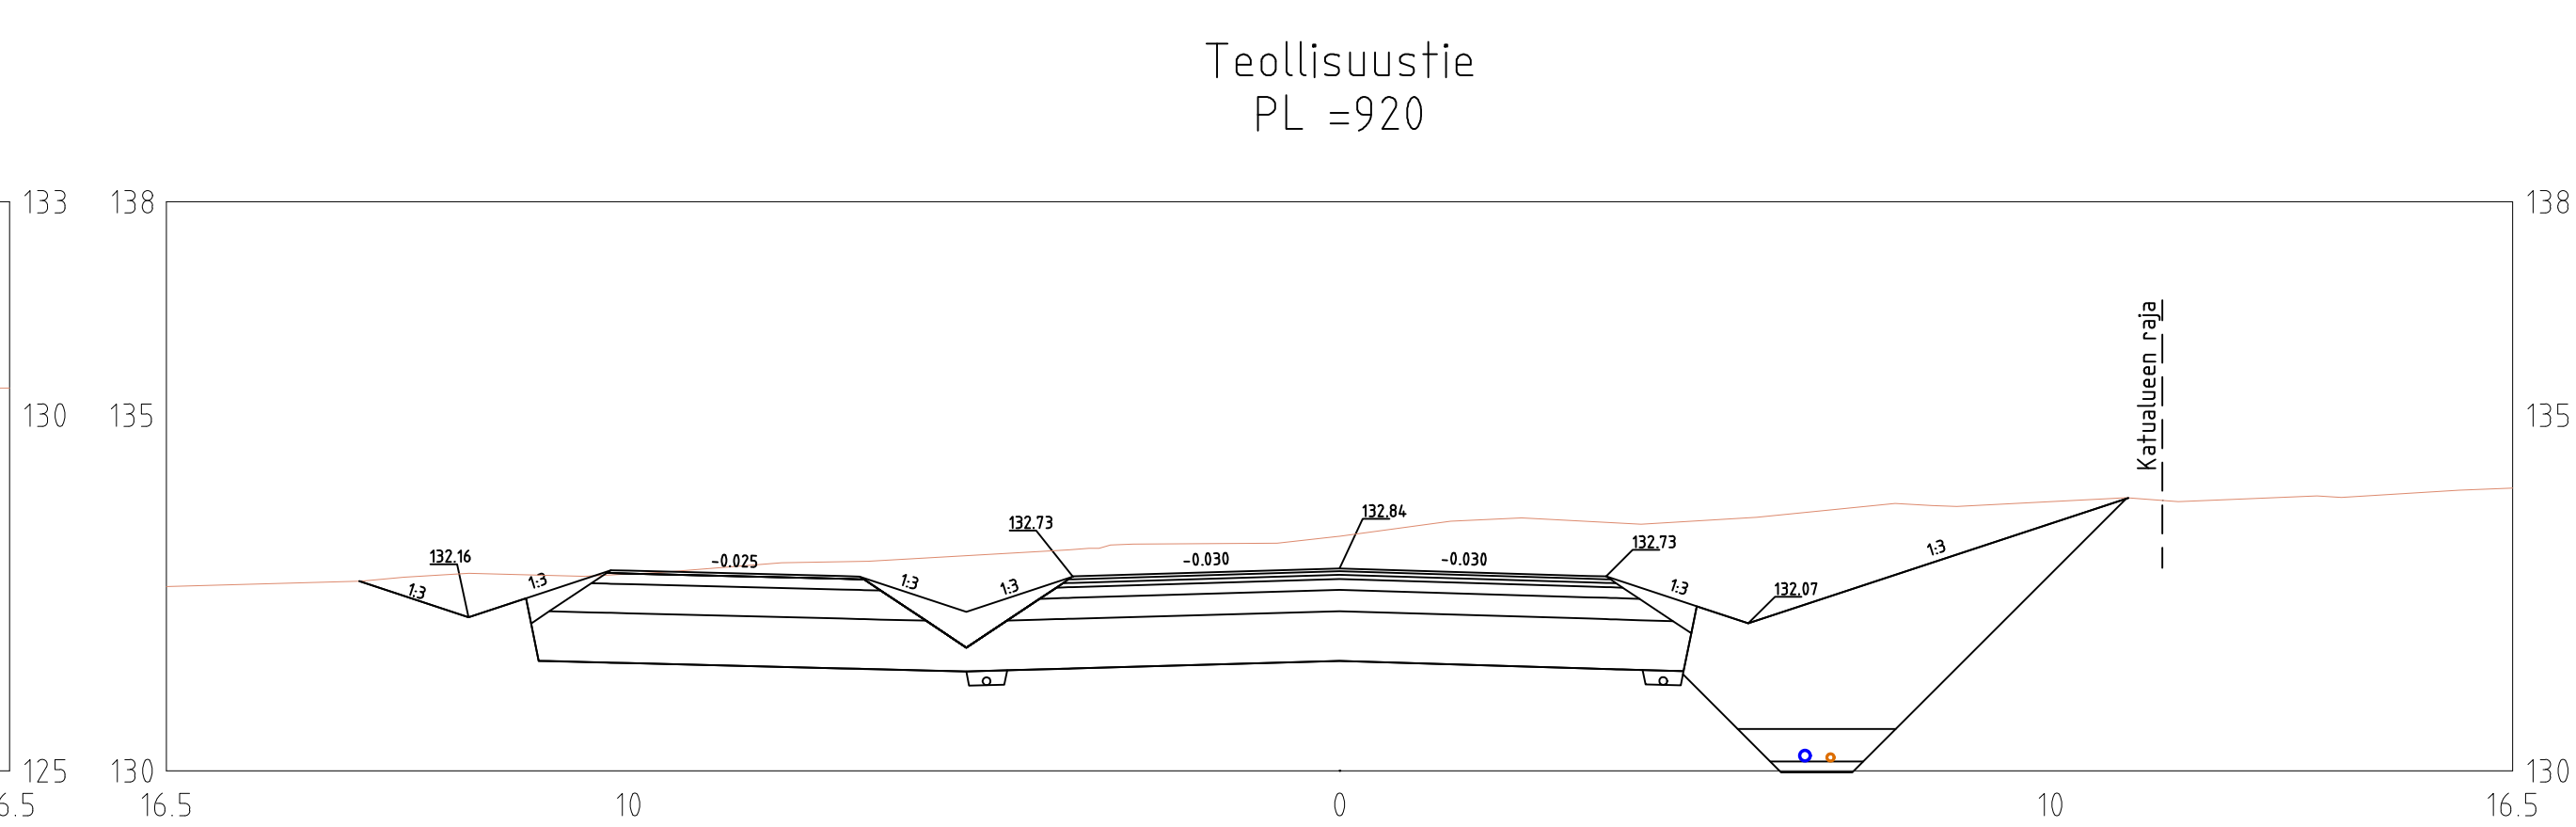
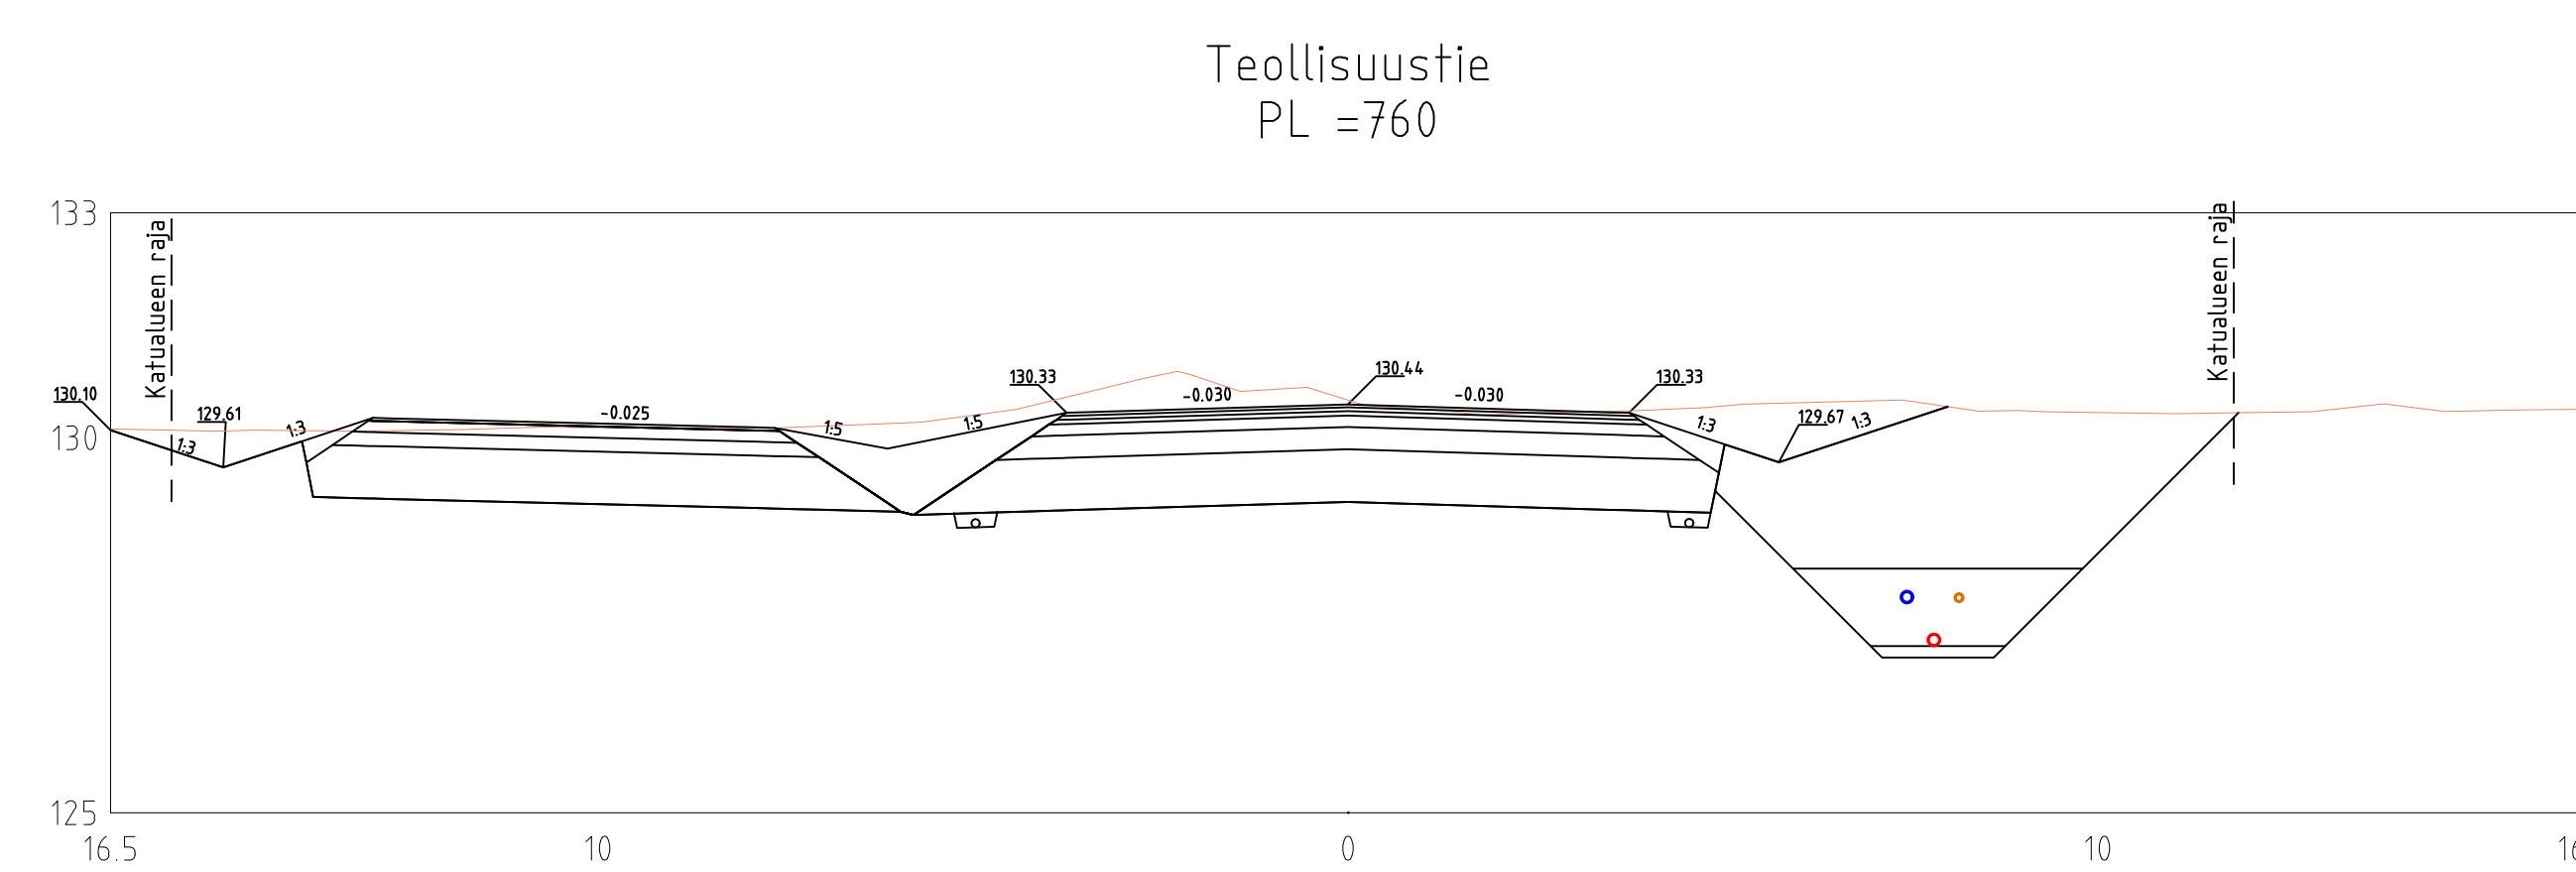
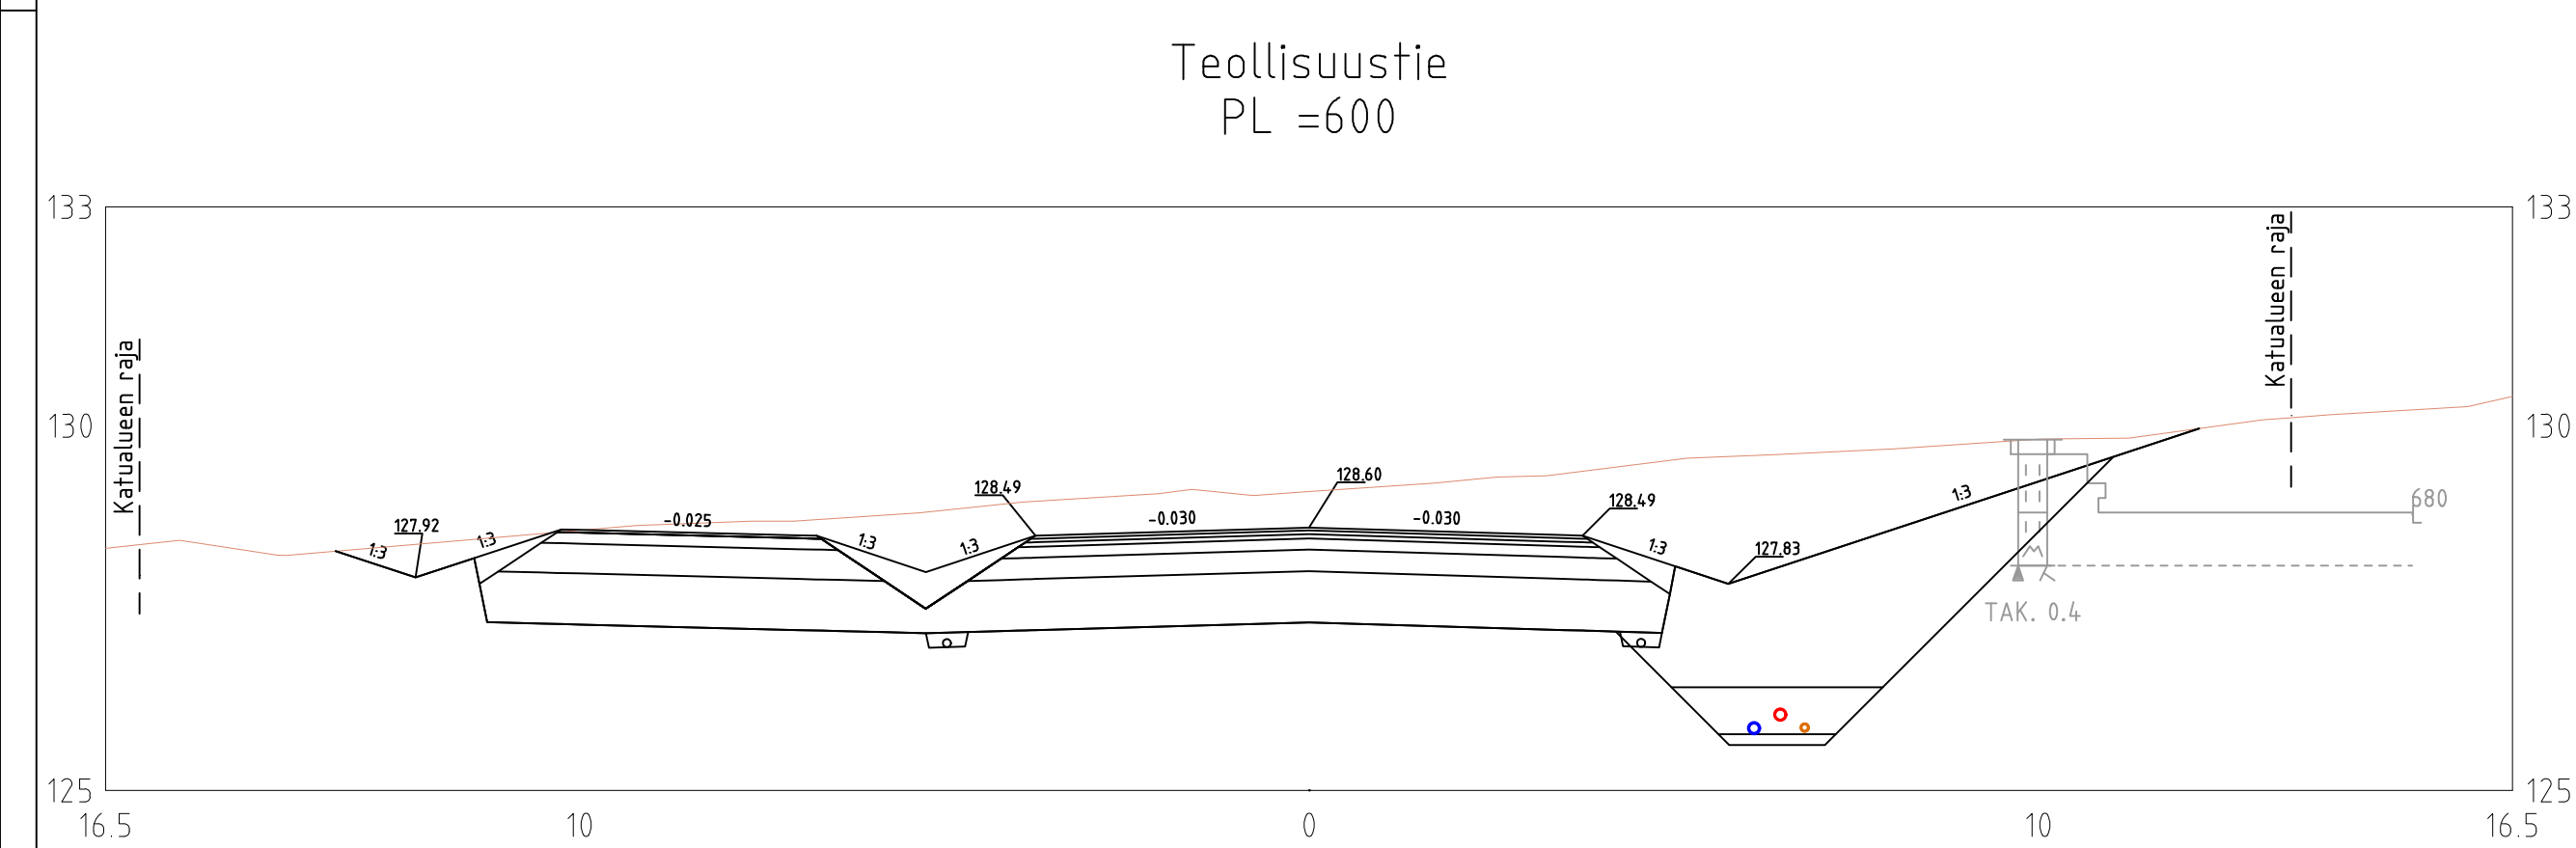
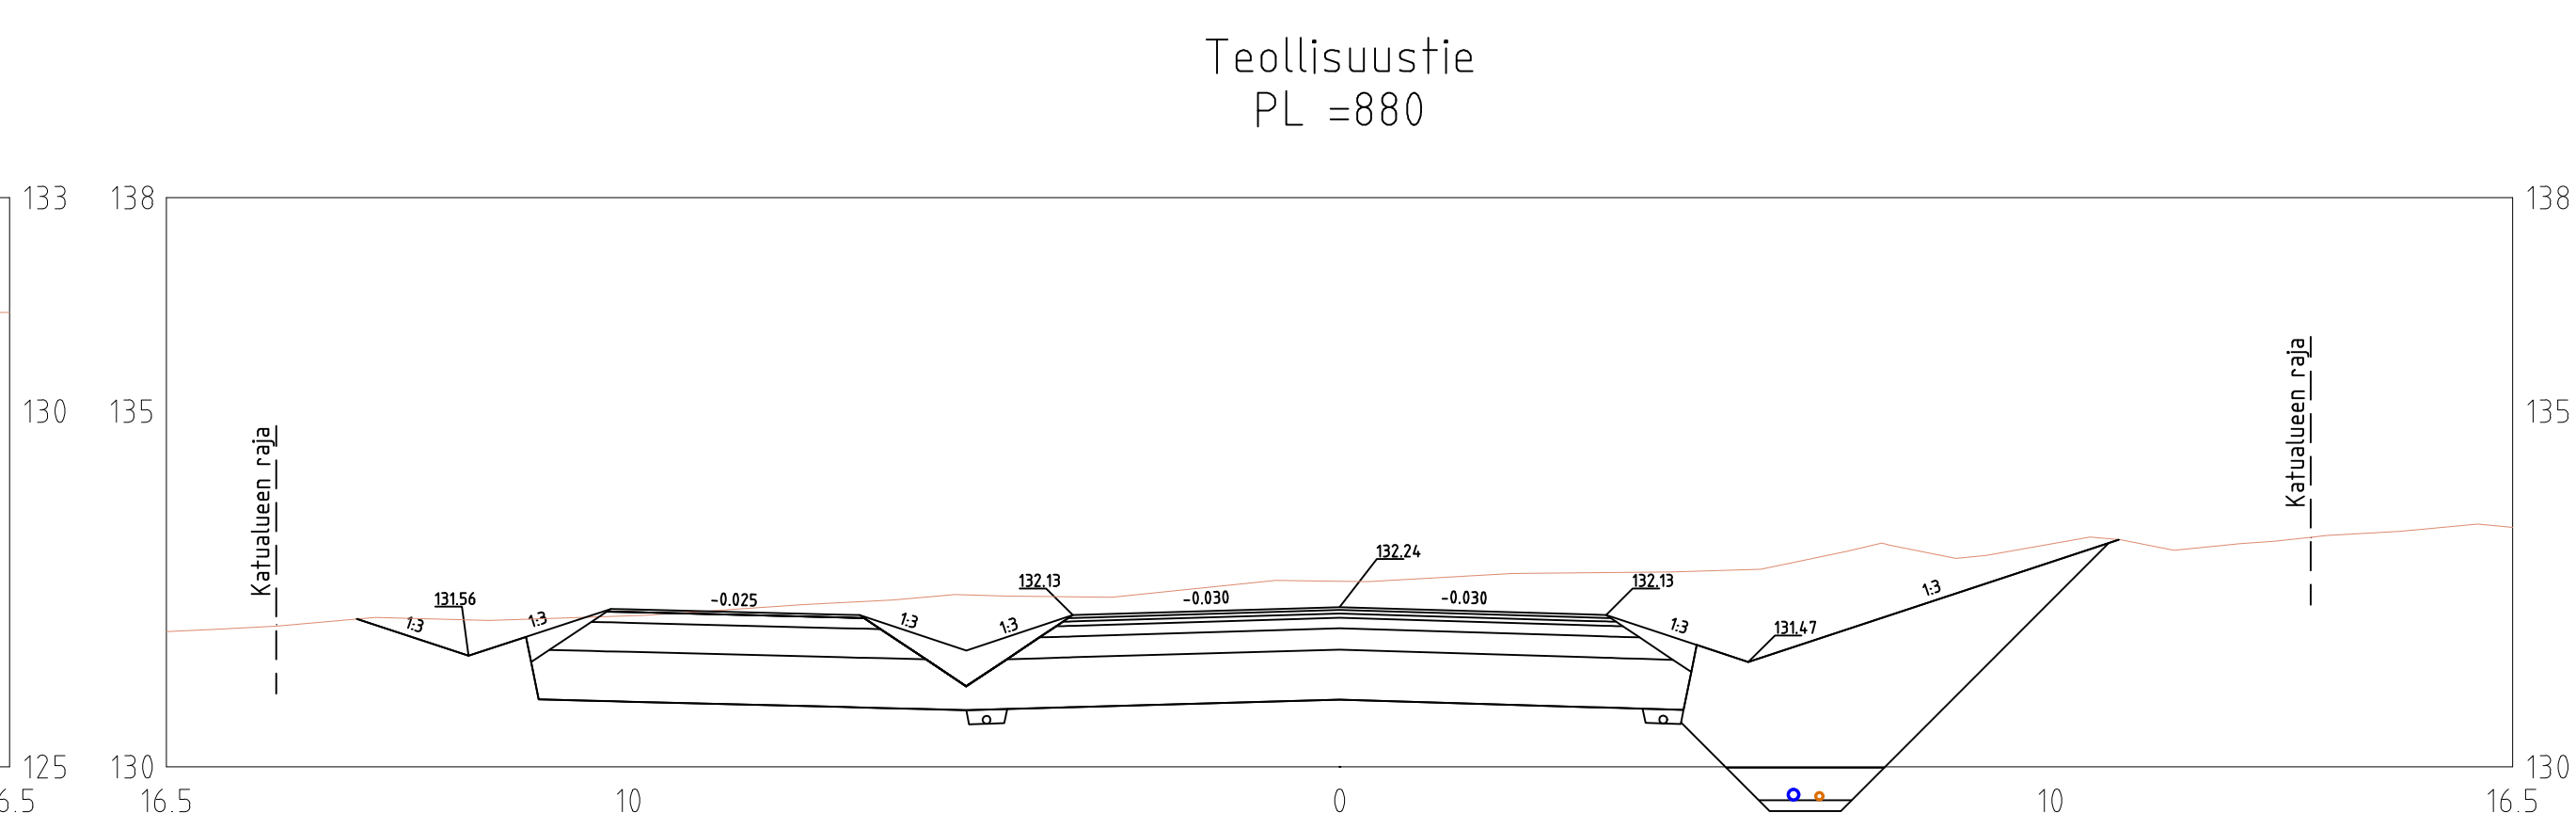
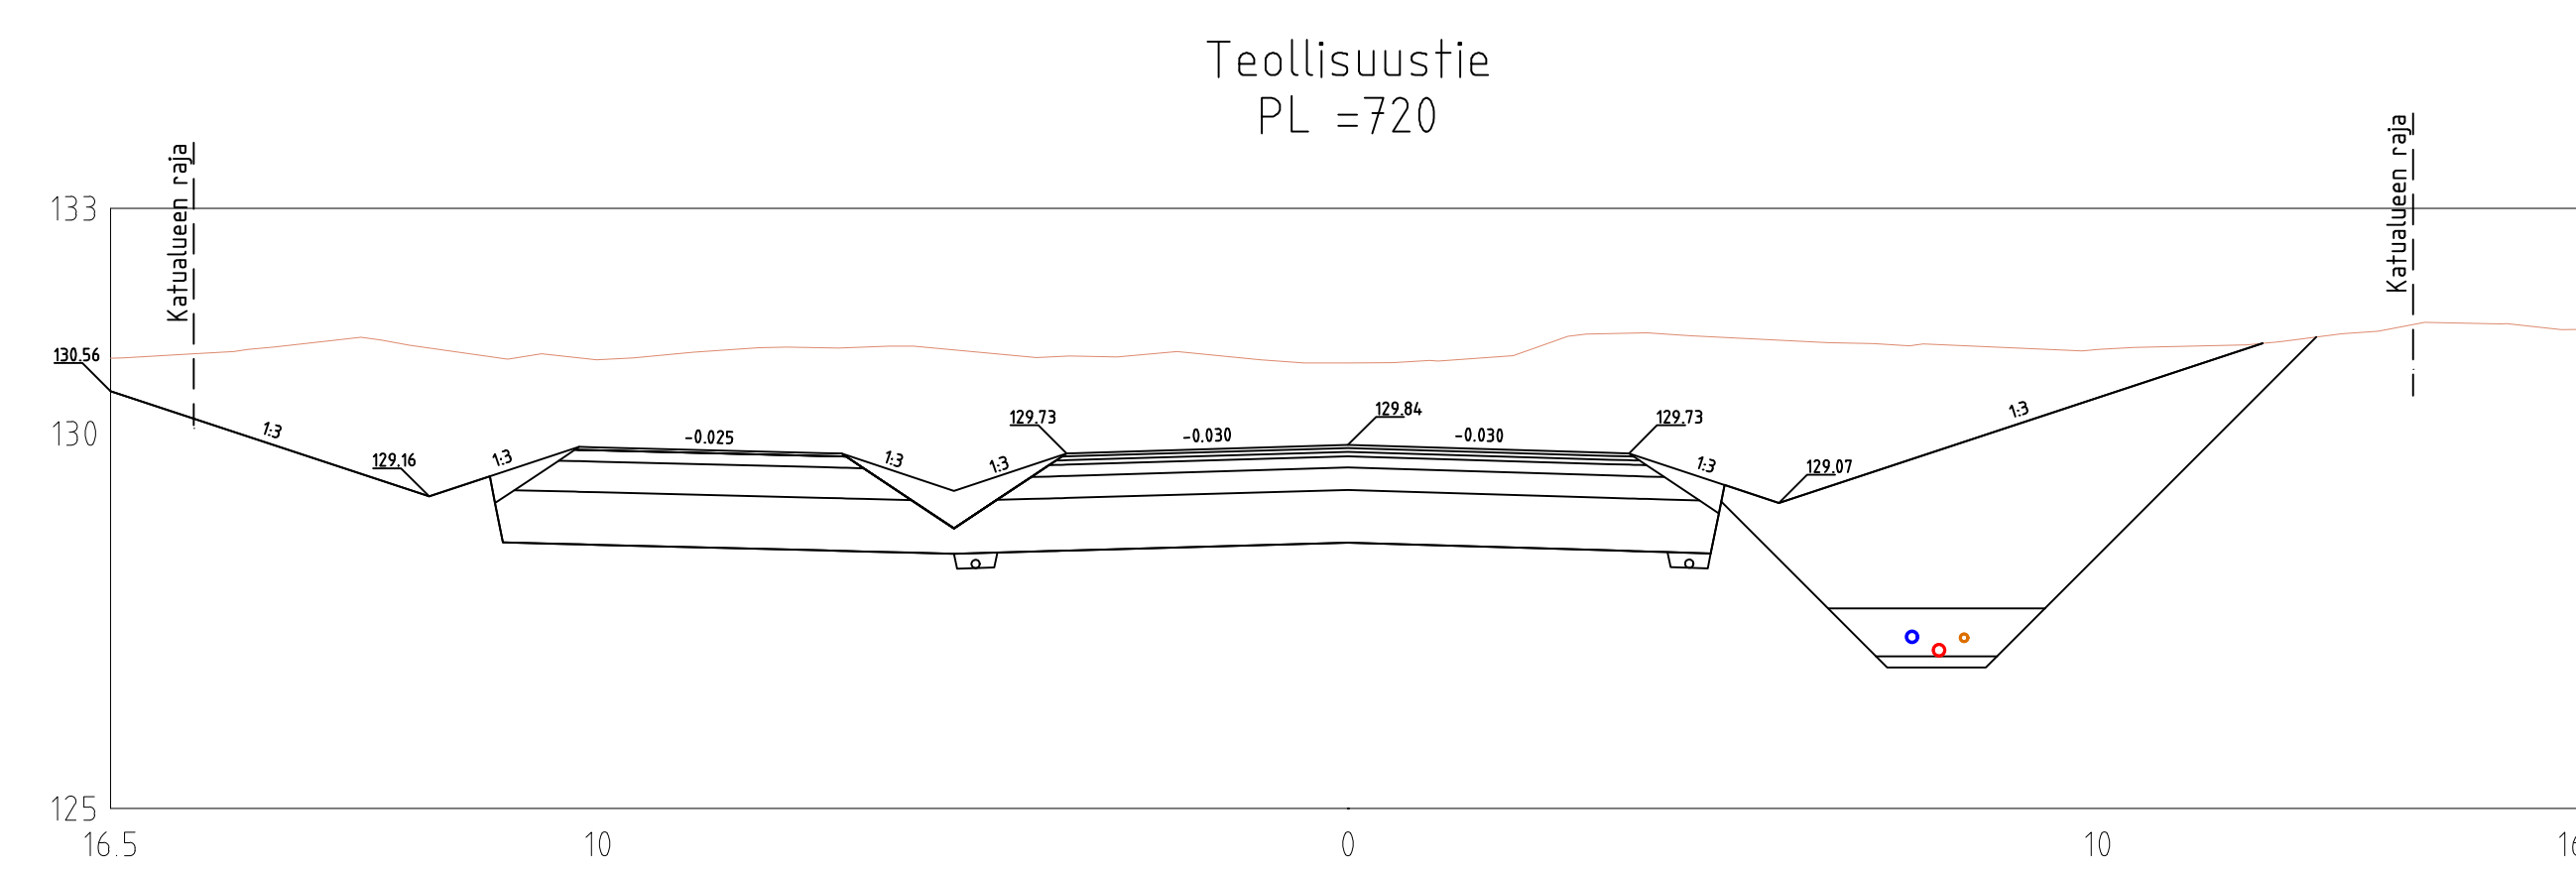
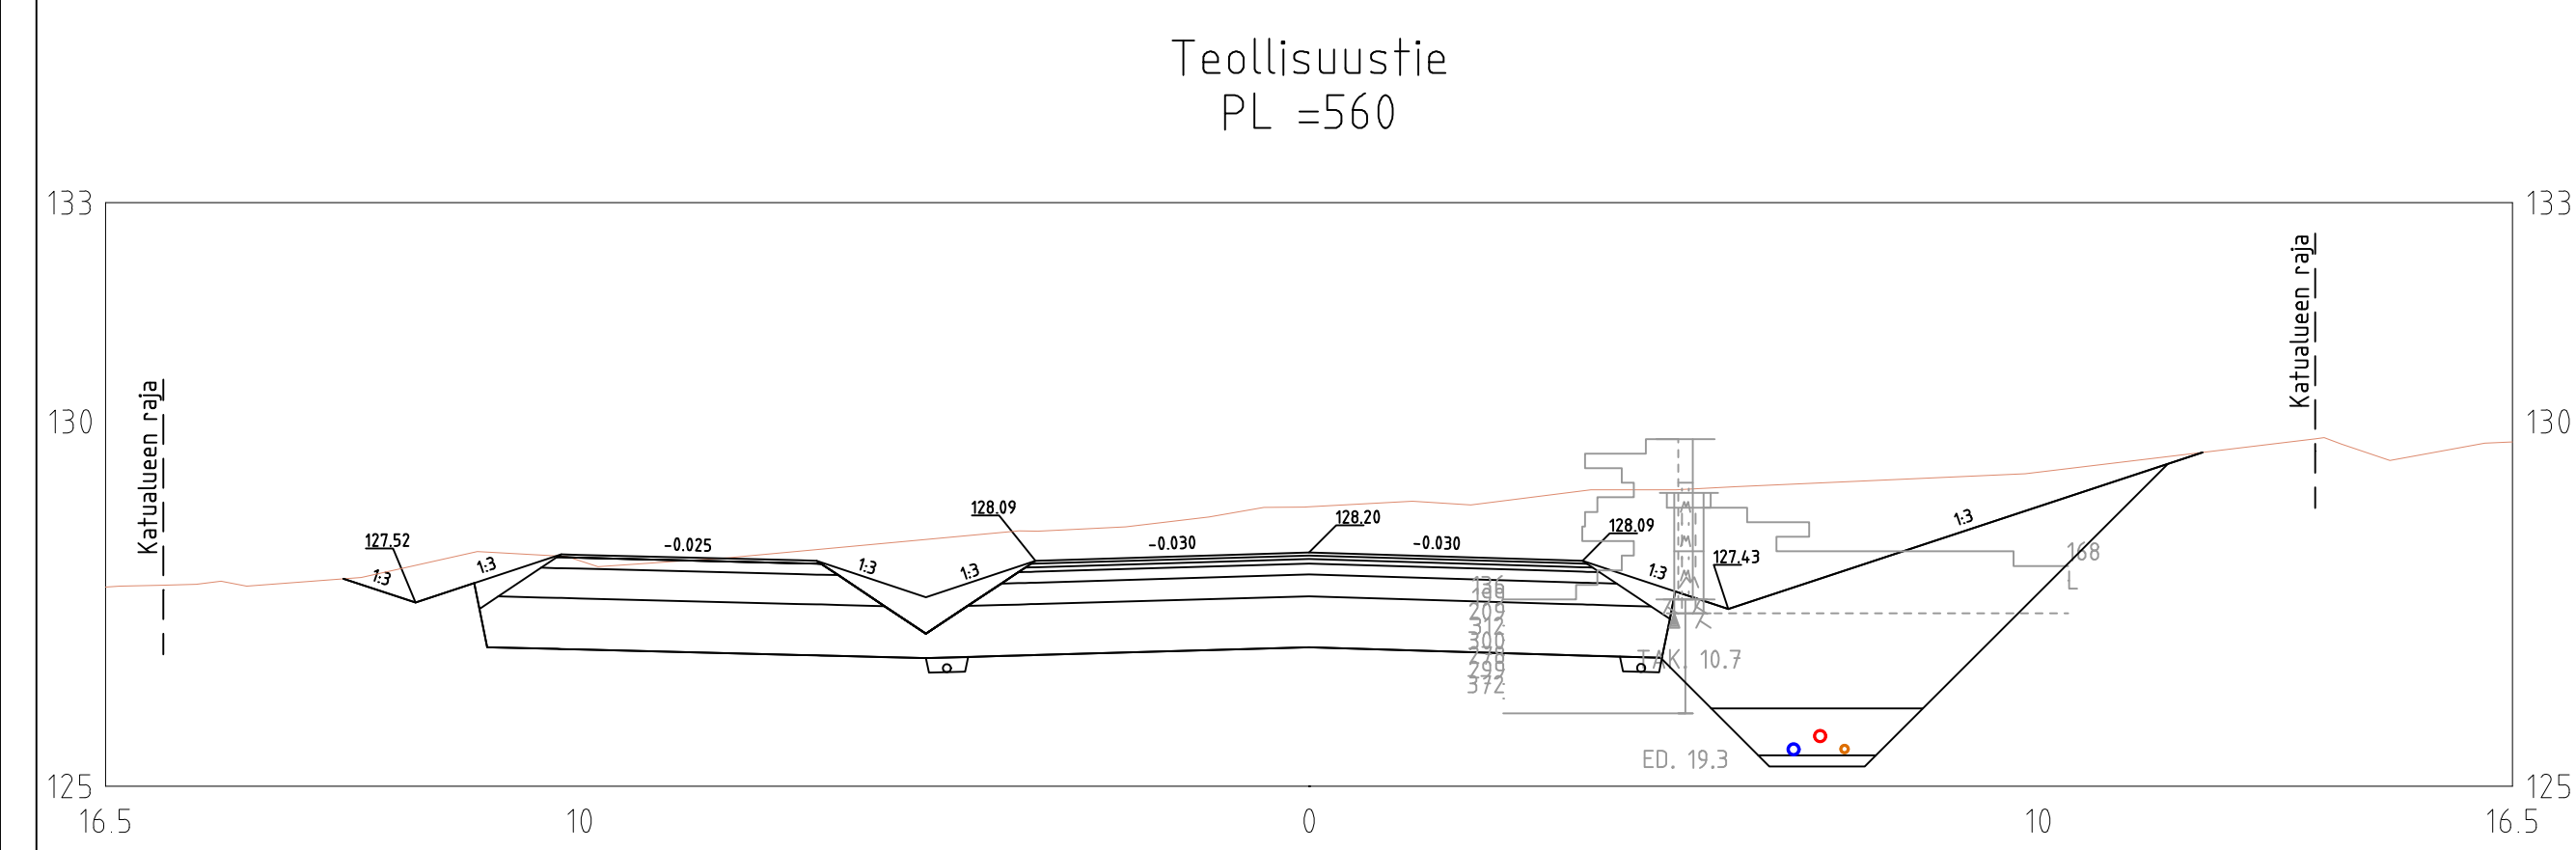
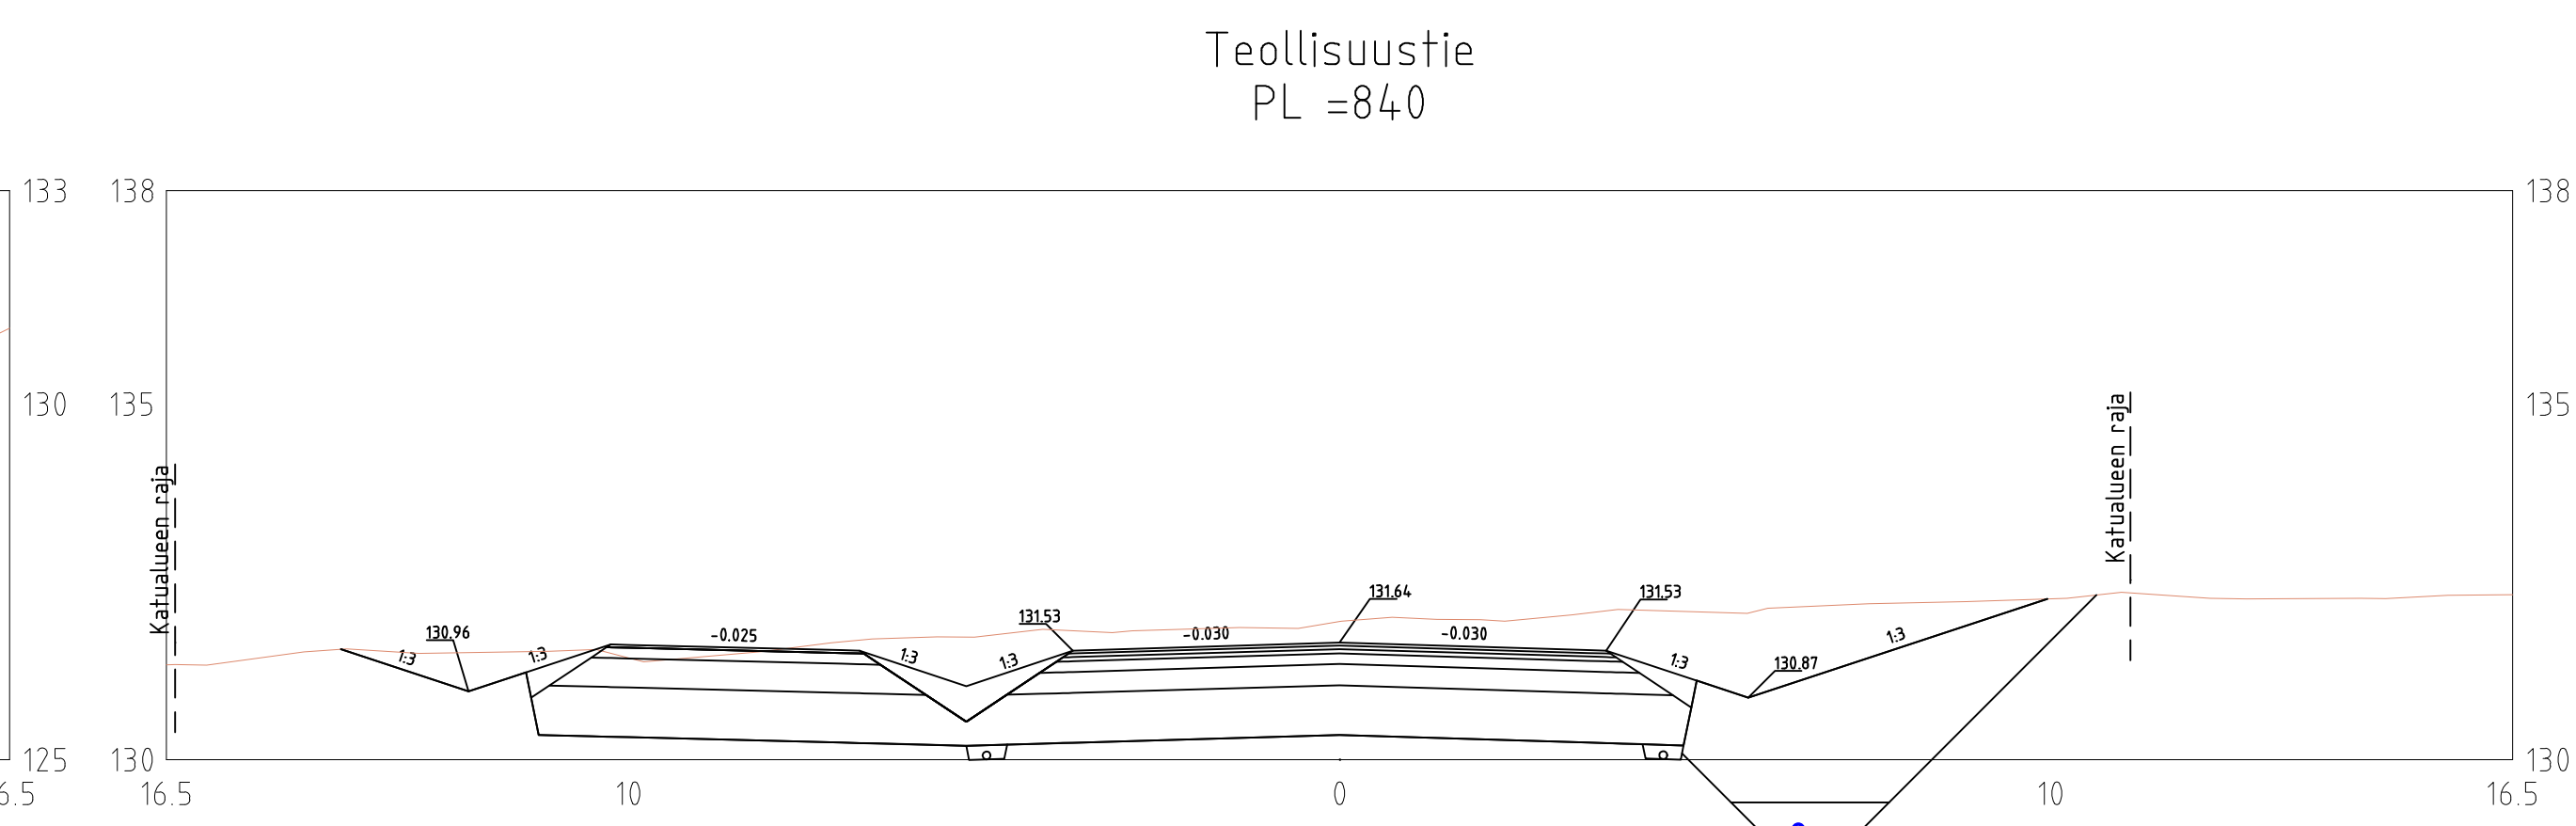
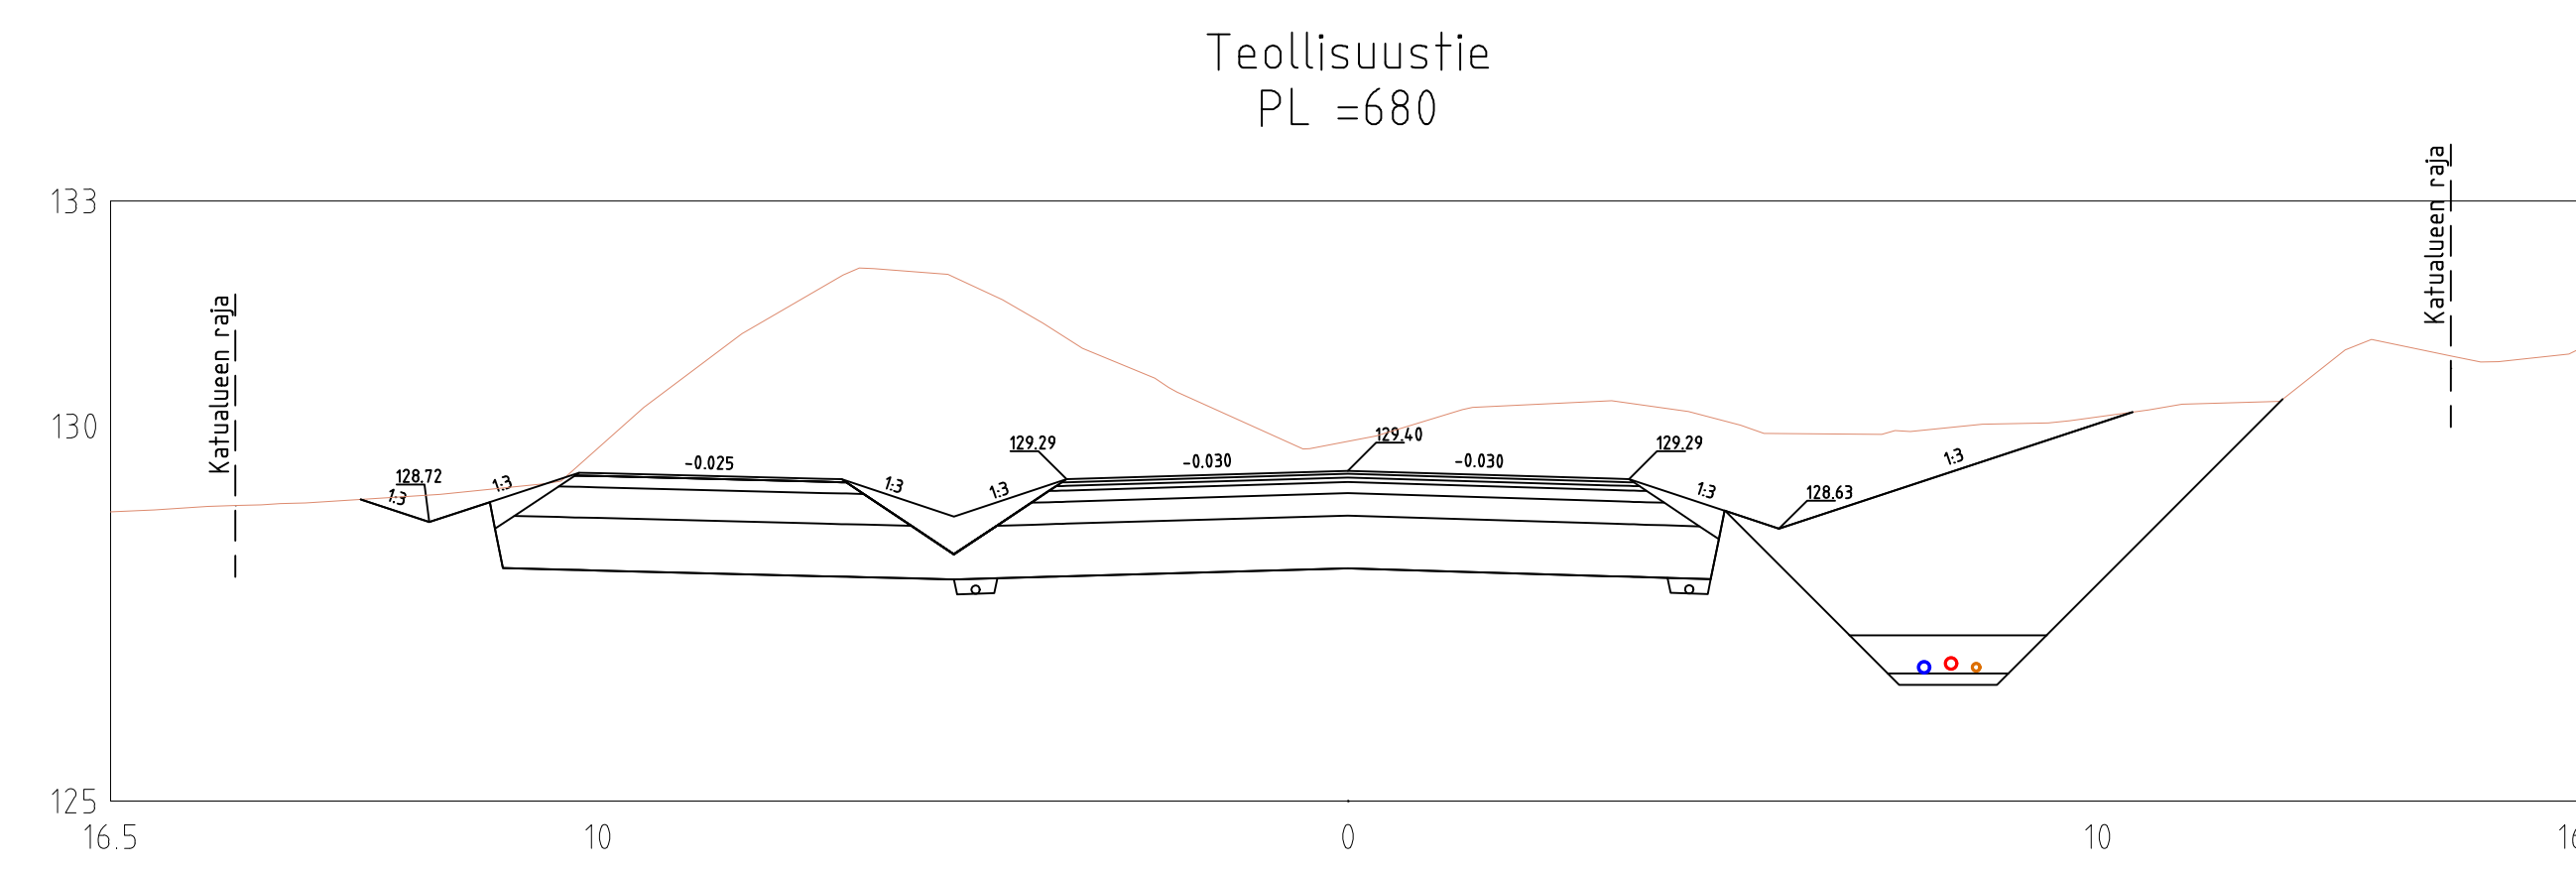


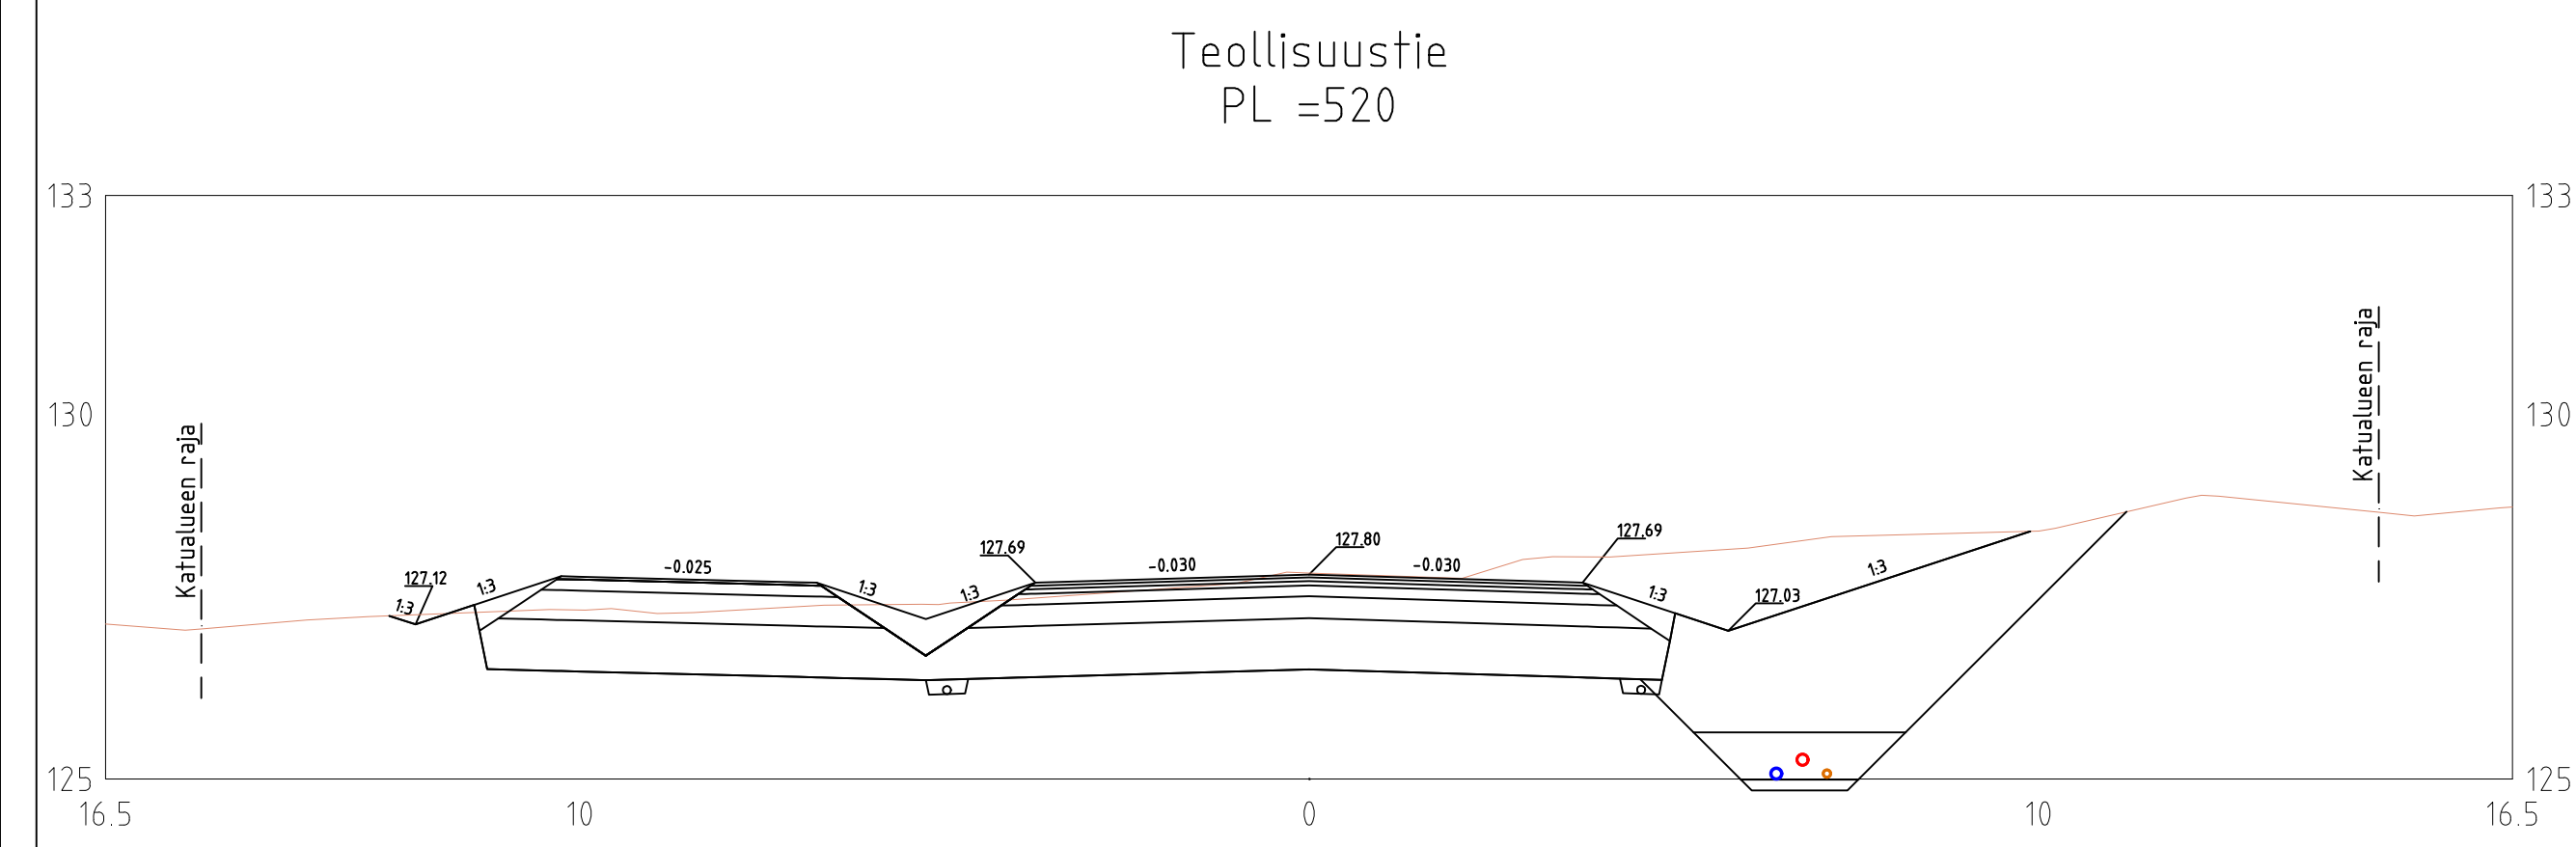

REV	PVM	TEKIJÄ	ERITELY	
Koordinaattijärjestelmä ETRS-GK Z6, korkeusjärjestelmä N2000				
Kaupunginoma/Kyla	Korttelit/Tila	Toimitus/mo	Viranomaisen merkintöjä	
Rakennuksen numero/Rakennusten numerot/Rakennustunnus/Rakennustunnukset				
Rakennustoimipide UDISIRAKENNUS Rakennuskohde KEITELE KUNTA TEOLLISUUSTIE (VÄLILLÄ PISTOTIE-VESANONTTIE) KEITELE		Pinnustelu RAKENNUSSUUNNITELMA Pinnustuksen osasto PAALIKOHTAISEST POIKKEILUKAIKUST TEOLLISUUSTIE PLV. 520-960		Juusko no Mittakaavat 1:100
 Microkatu 1, 70210 Kuopio Puh. 010 4090, www.fcg.fi Päätyös 11.4.2005 Pääsuunn. J. JÄASKELAINEN, INS. Hyv. E. KESKIVALI, INS.		Suunnitteluala, työnumero ja pinnustuksen numero		Muutos
		KTL 0405-P52184 211		
		Tiedosto		
		Suunn./Piirustus Tarjouskappale Yhteyshenkilö J. JÄASKELAINEN, INS.		A S