


9210 Palopostiasema Kalvi 100-1 +at RST

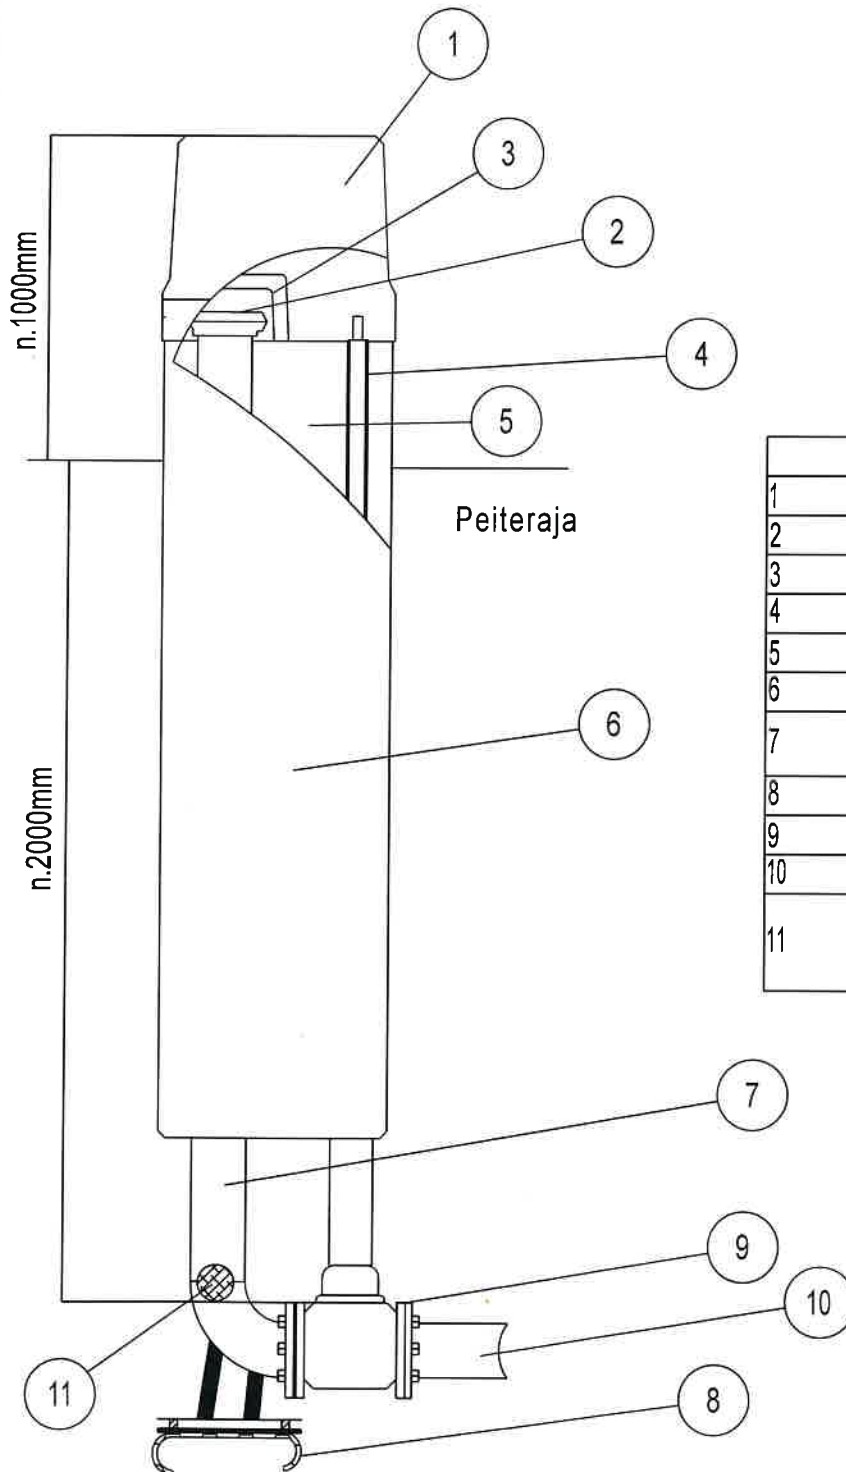

1	Kansi PE-muovi
2	Imuliitin 6"
3	Eristehattu
4	Karanjatko
5	Uretaanieriste
6	Vaippa PE-muovi
7	Nousuputki 114,3 RST
8	Säätöjalusta
9	Sulkuventtiili DN100 <i>Hawke</i>
10	Tuloputki DN100
11	Automaattinen tyhjennysventtiili RST