

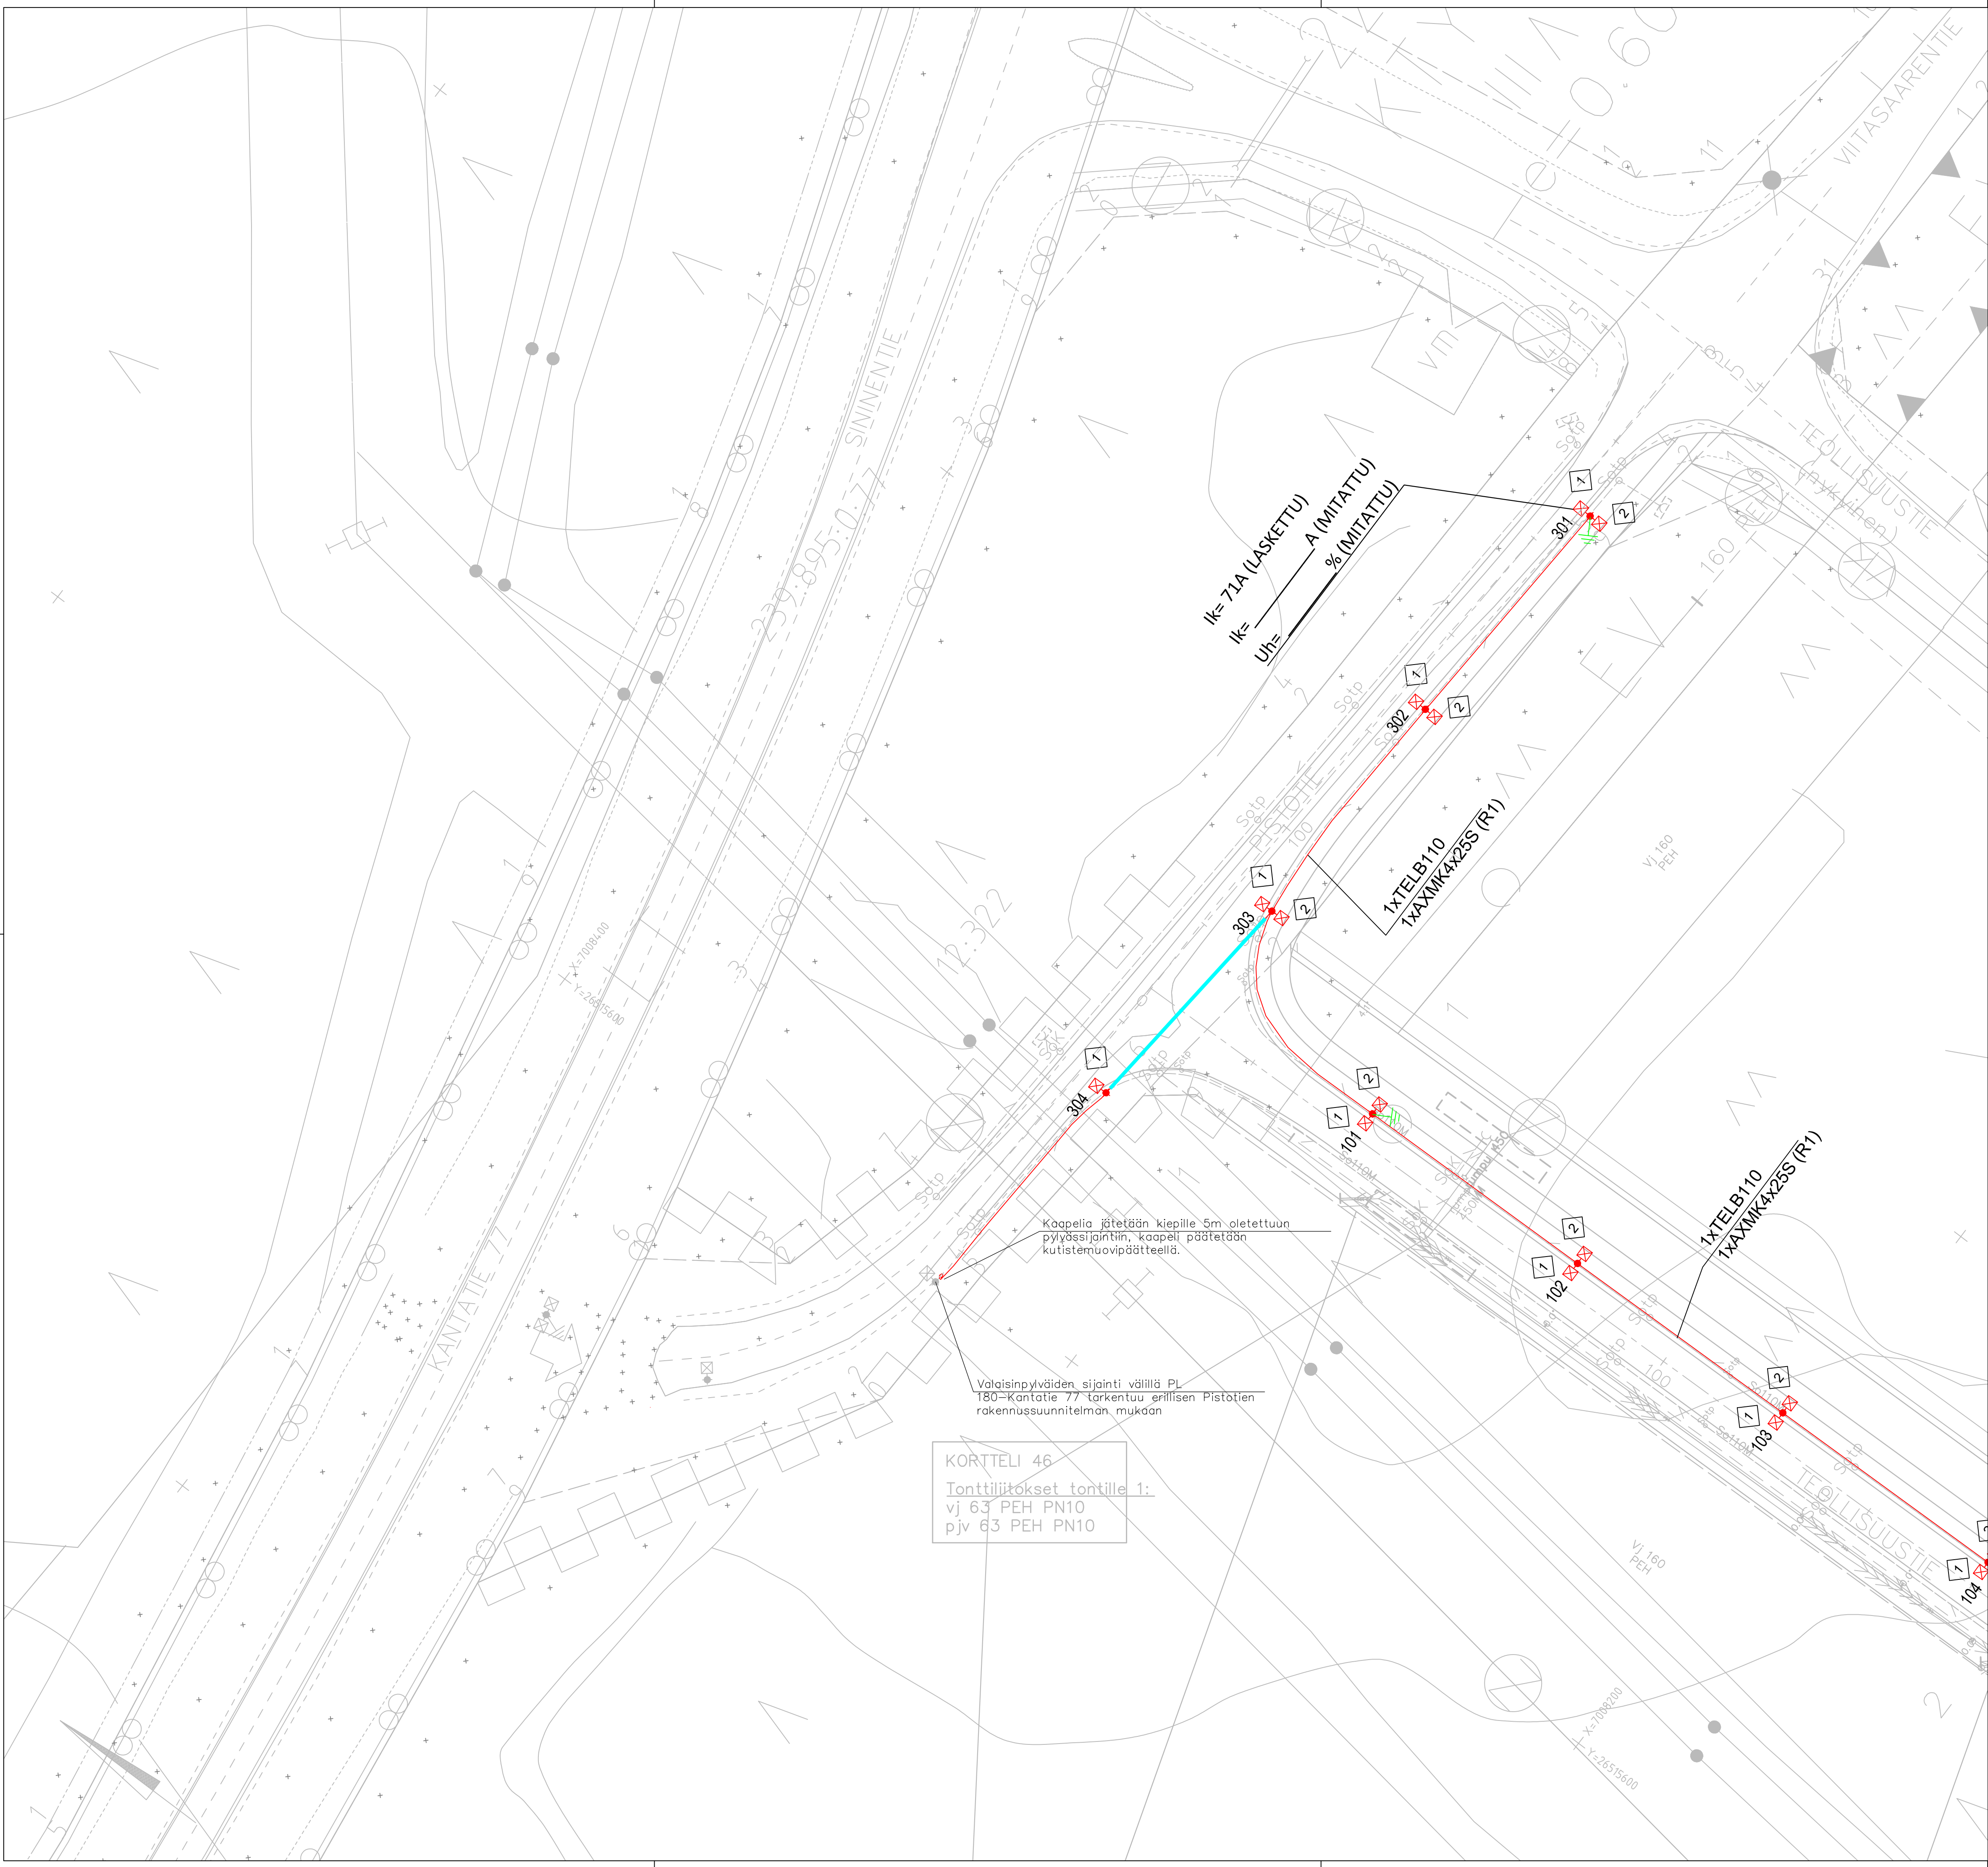


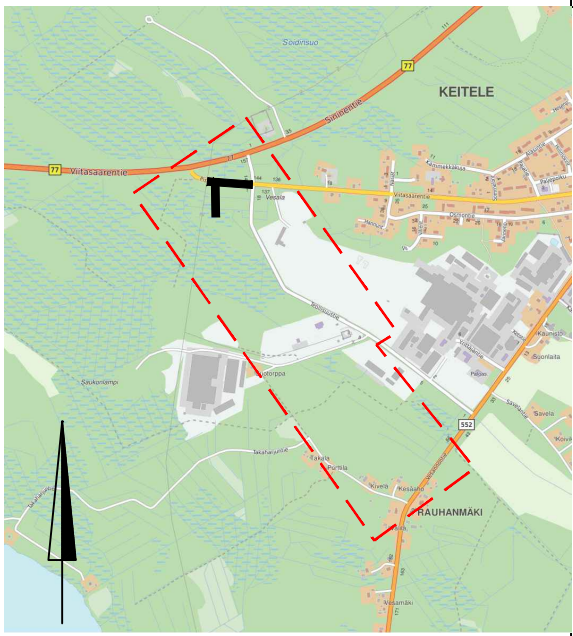

MERKKIEN SELITYKSET

- Nykyinen kaapeli
- Uusi kaapeli, ryhmitys selvennetty eri väreillä.
- Kaapelsuojaputki, lujuusluokka A. Kaapelsuojaputki 110 mm, lujuusluokka A teiden alituksin, muilta osin luokka B. Varoitusta ohjennetaan kaapelin yläpuolelle maahan n. 20-30 cm syvyyteen valmiista maanpinnasta. Huom! Alueella huomioitava eri operaattoreiden kaapelit sekä suojaputket.
- Uusi led katuvalaisin, teräspylväs
- Nykyinen valaisin
- Nykyinen purettava valaisin
- Maadoituskupari Cu16/25m kaapelikaivannon pohjalle.
- Pylväskaluste: esim. LCK4-16-06A tai vastaava
- Kaikki kaapeloinnit asennetaan suojaputkeen omaan kaapelikaivantoon
- Uusi valaistuskusku KVK-Teollisuusatie, In=63A, uusi liittymä 3x25A

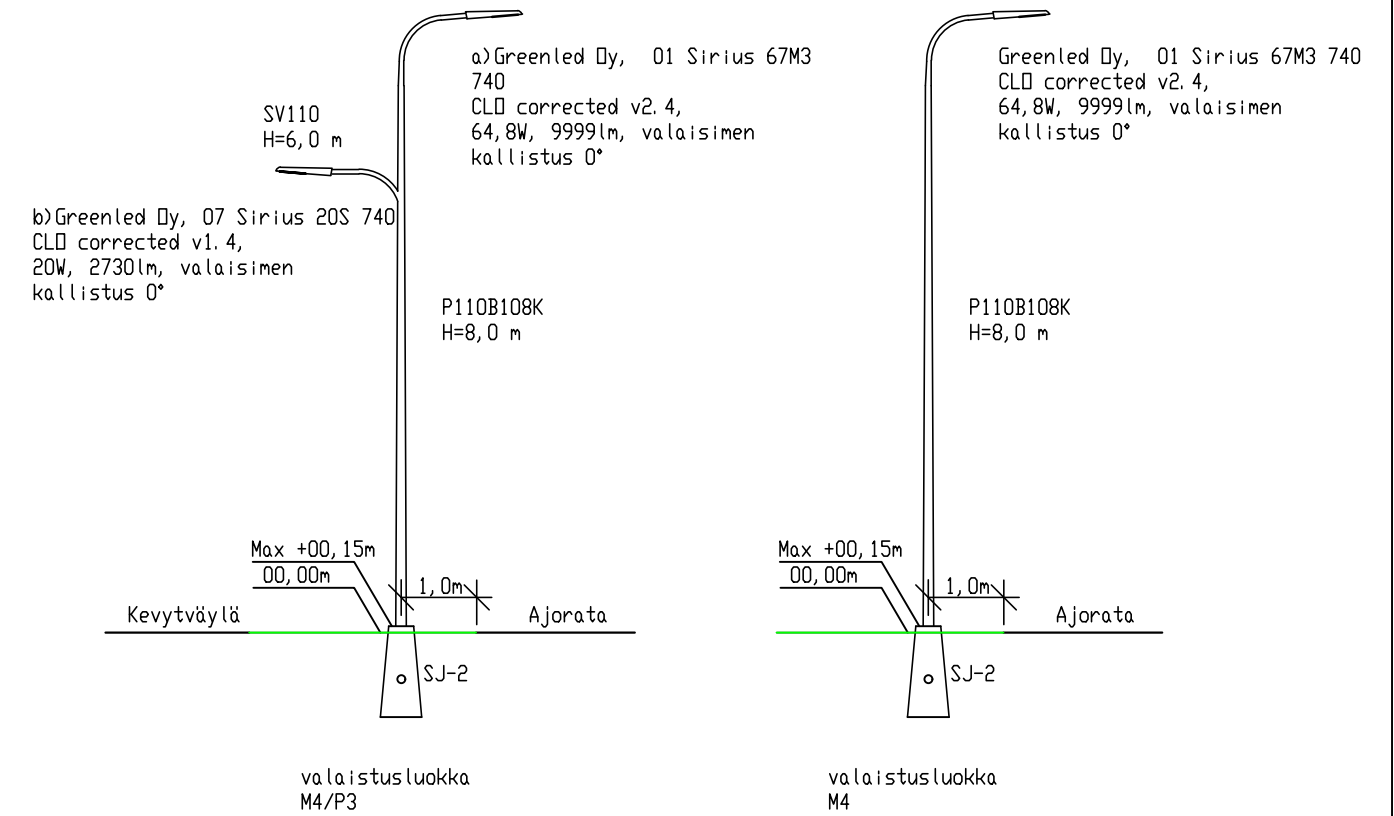

KORTTELI 46
Tonttiliitokset tontille 1:
vj 63 PEH PN10
pju 63 PEH PN10

REV	PVM	TEKIÄ	ERITTELY
Koordinaattijärjestelmä ETRS-GK 26, korkeusjärjestelmä N2000			
Kaupunginosa/Kylä		Kortteli/Tila	Tontti/mo
Viranomaisen merkintöjä			
Rakennuksen numero/Rakennusten numerot/Rakennustunnus/Rakennustunnukset			
Rakennustoimenpide		Piirustustila	Juoks.no
UUDISRAKENNUS		RAKENNUSSUUNNITELMA	
Rakennuskohde		Piirustuksen sisältö	Mittakaavat
KEITELE KUNTA		ASEMAPIIRUSTUS	1:500
TEOLLISUUSTIE		PISTOTIE PLV. 0-500	
(VÄLILLÄ PISTOTIE-VESANNONTIE)		VALAISTUS	
KEITELE		Suunnitteluala, työnnumero ja piirustuksen numero	Muutos
FCG		SÄH 0405-P52184	701
Osmontie 34, 00601 Helsinki Puh. 010 4090, www.fcg.fi		Tiedosto	
Päiväys 30.4.2025		Suunn./Piirt. N. KIVIOJA, INS. AMK	A
Pääsuunn. J. JÄÄSKELÄINEN, INS. AMK		Tarkastaja	S
Hyv. E. KESKIVÄLI, INS. AMK		Yhteyshenkilö J. JÄÄSKELÄINEN, INS. AMK	