



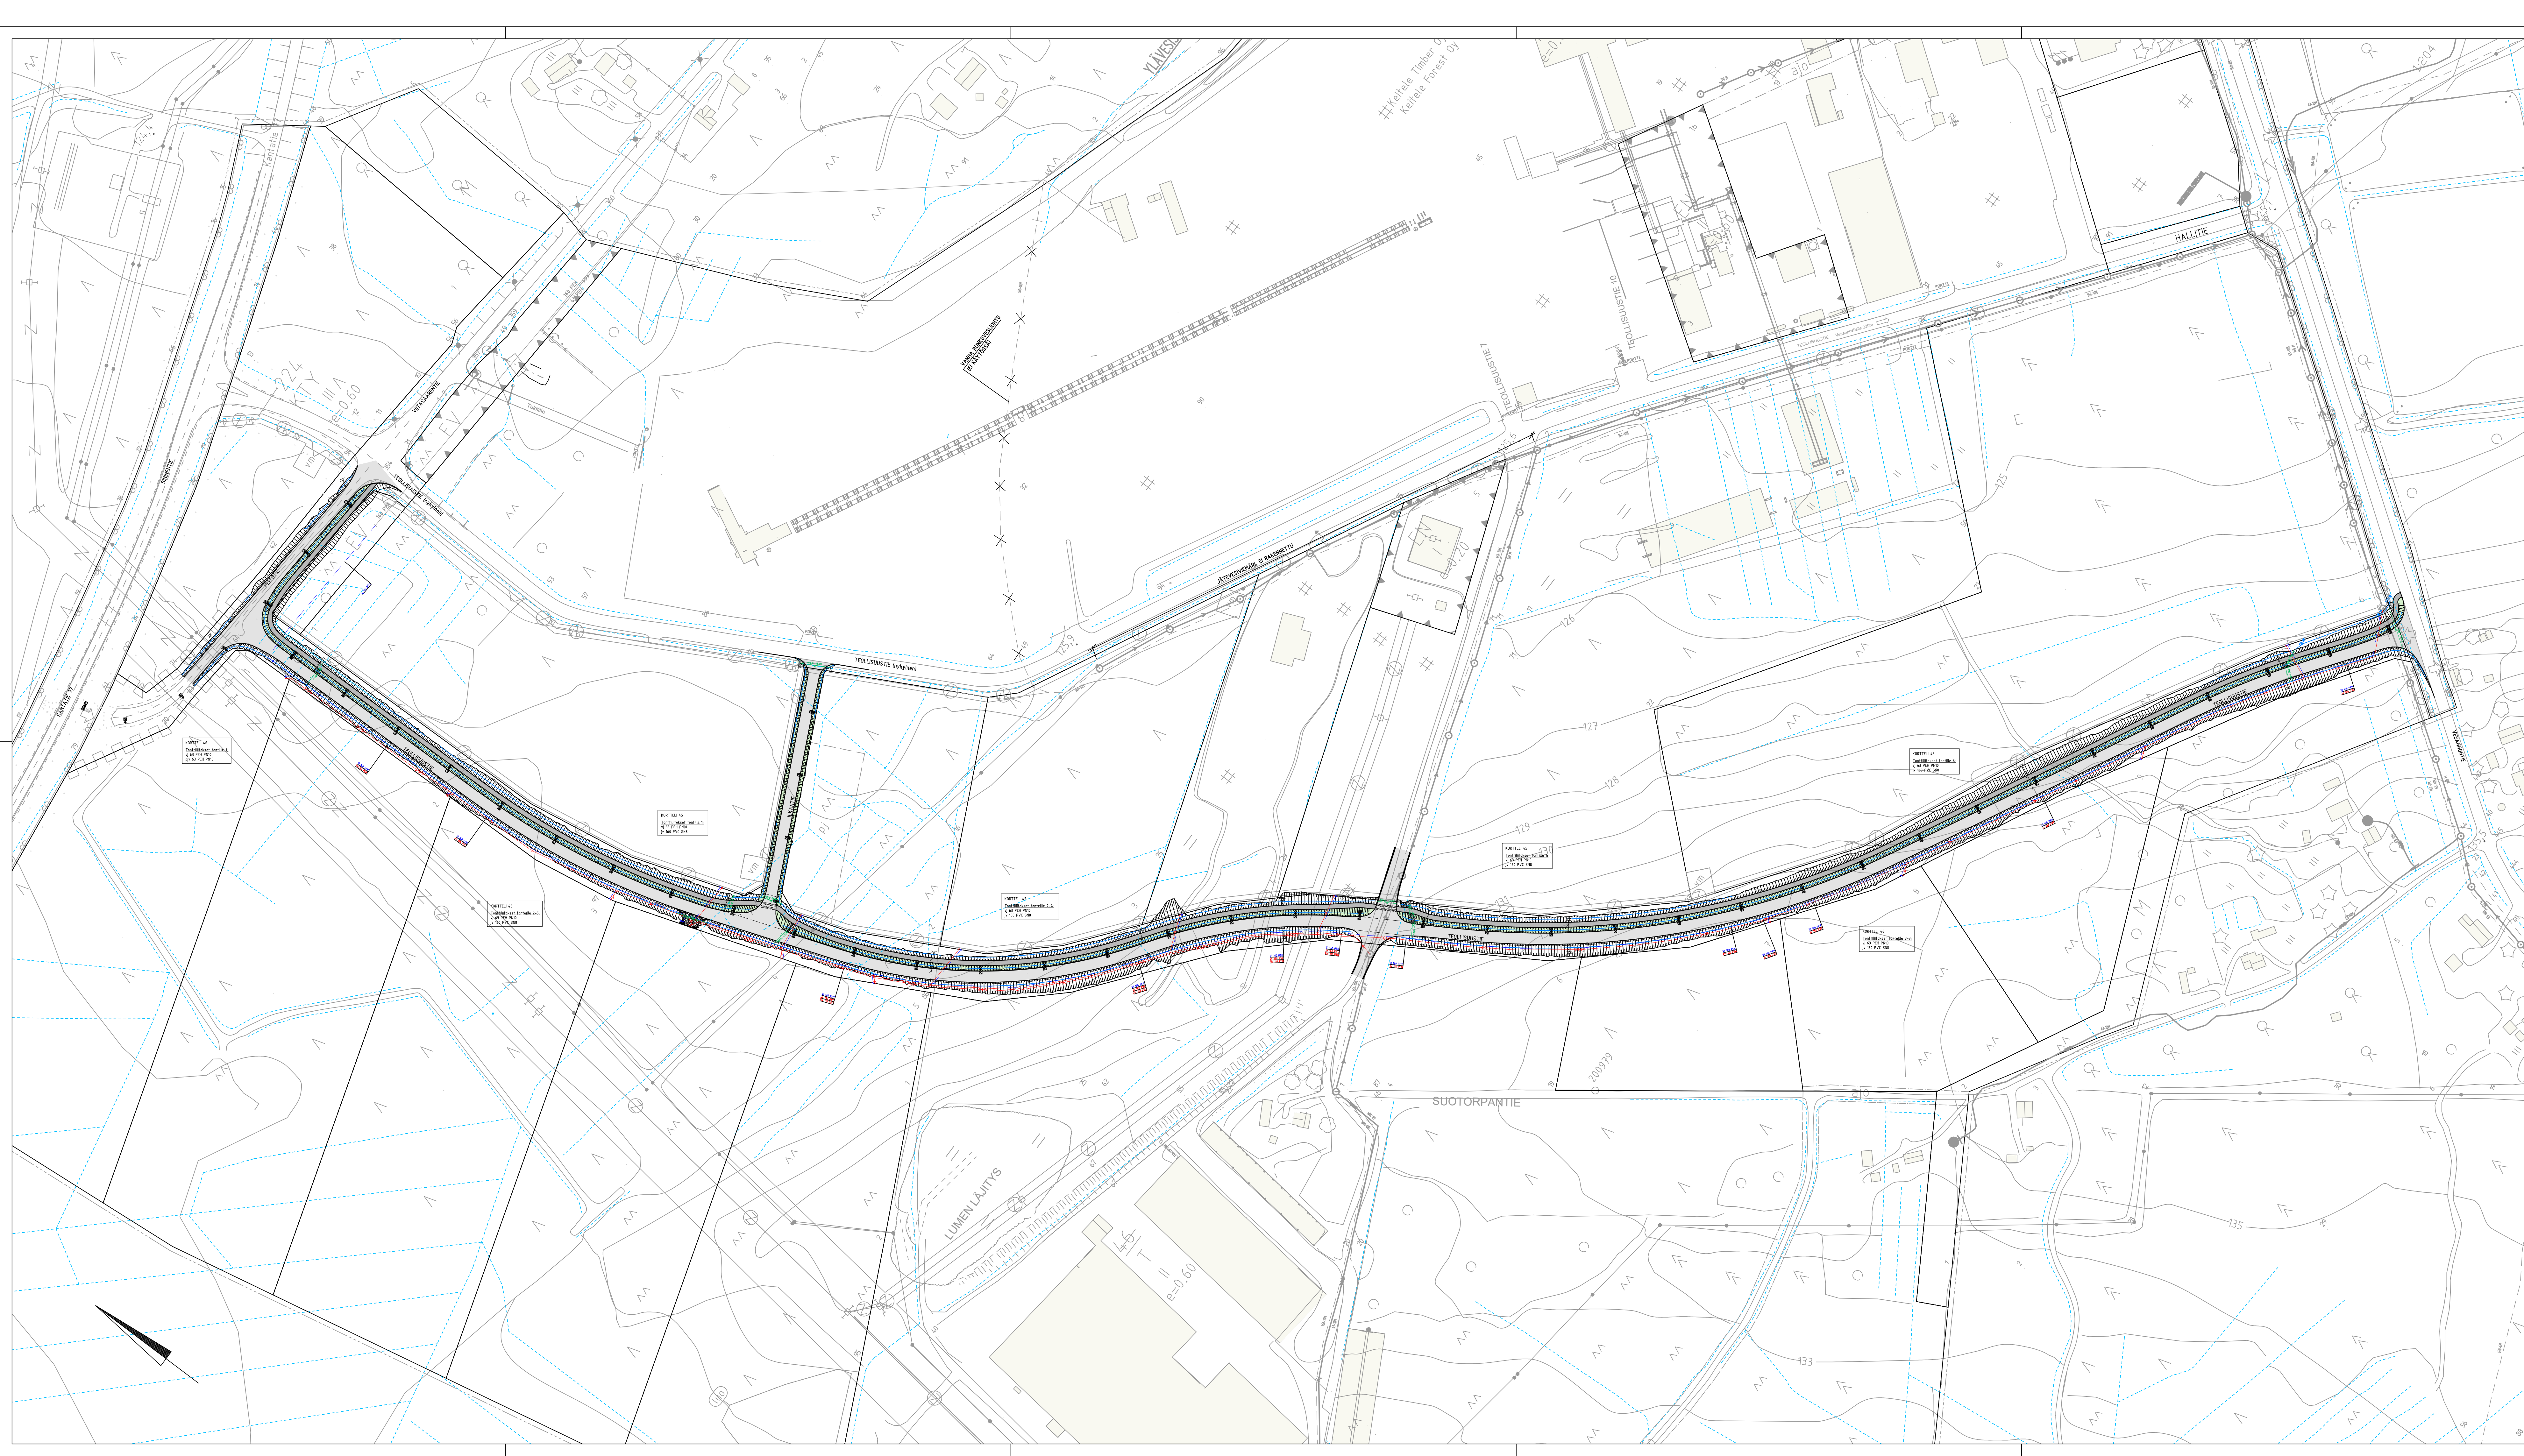

- MERKINNÄT
- Mittala
 - 200
 - Asfaltti, ajorata
 - Asfaltti, yhdistetty pyörälie ja jalkakäytävä
 - Nurmi
 - Niity
 - Rummun pään eroosiosuojous esim. kenttäkiveys
 - rumpu 450M
 - Hulevesirumpu
 - Salaaja 110/95 M
 - Salaajantarkastuspätkä 315 M
 - Salaajakäyvä 400 M
 - Nykyinen oja
 - Suunniteltu oja
 - Jätevesiviemäri, suunniteltu
 - Paneelijätevesiviemäri, suunniteltu
 - Vesigäito, suunniteltu
 - Jätevesiviemäri, nykyinen
 - Paneelijätevesiviemäri, nykyinen
 - Vesigäito, nykyinen
 - Vaiasinpälyas, suunniteltu
 - Nykyisiä puuta
 - Tontin raja
 - Tontin numero

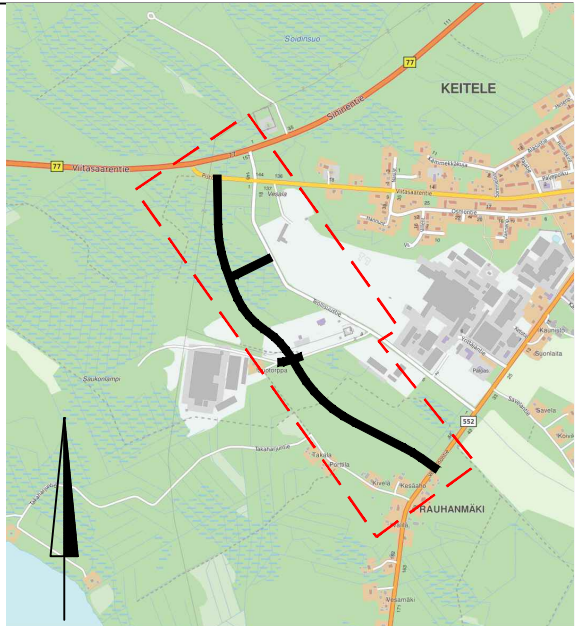

REV	PVM	TEKIJÄ	ERITELY
Koordinaatit järjestelmä ETRS-GK 26, korkeusjärjestelmä N2000			
Kaupunginosa/Kylä		Korttelit/tila	Tontit/mo
Rakennuksen numero/Rakennusten numerot/Rakennustunnus/Rakennustunnukset		Viranomaisen merkintöjä	
Rakennusohje		Rakennusohje	
Rakennuskohde		Rakennusohje	
KEITELE KUNTA		Rakennusohje	
TEOLLISUUSTIE		Rakennusohje	
(VÄLILLÄ PISTOTIE-VESANNONTIE)		Rakennusohje	
KEITELE		Rakennusohje	
FCG		Rakennusohje	
Microkatu 1, 70210 Kuopio		Rakennusohje	
Puh. 010 4090, www.fcg.fi		Rakennusohje	
Päiväys 11.4.2025		Rakennusohje	
Pääsuunn. J. JÄÄSKELÄINEN, INS.		Rakennusohje	
Hyv. E. KESKIVÄLI, INS.		Rakennusohje	
Suunnitteluala, työnnumero ja piirustuksen numero		Muutos	
KTL 0405-P52184 200		Muutos	
Tiedosto		Muutos	
Suunn./Piiri		Muutos	
Tarkastaja		Muutos	
Yhteyshenkilö J. JÄÄSKELÄINEN, INS.		Muutos	