



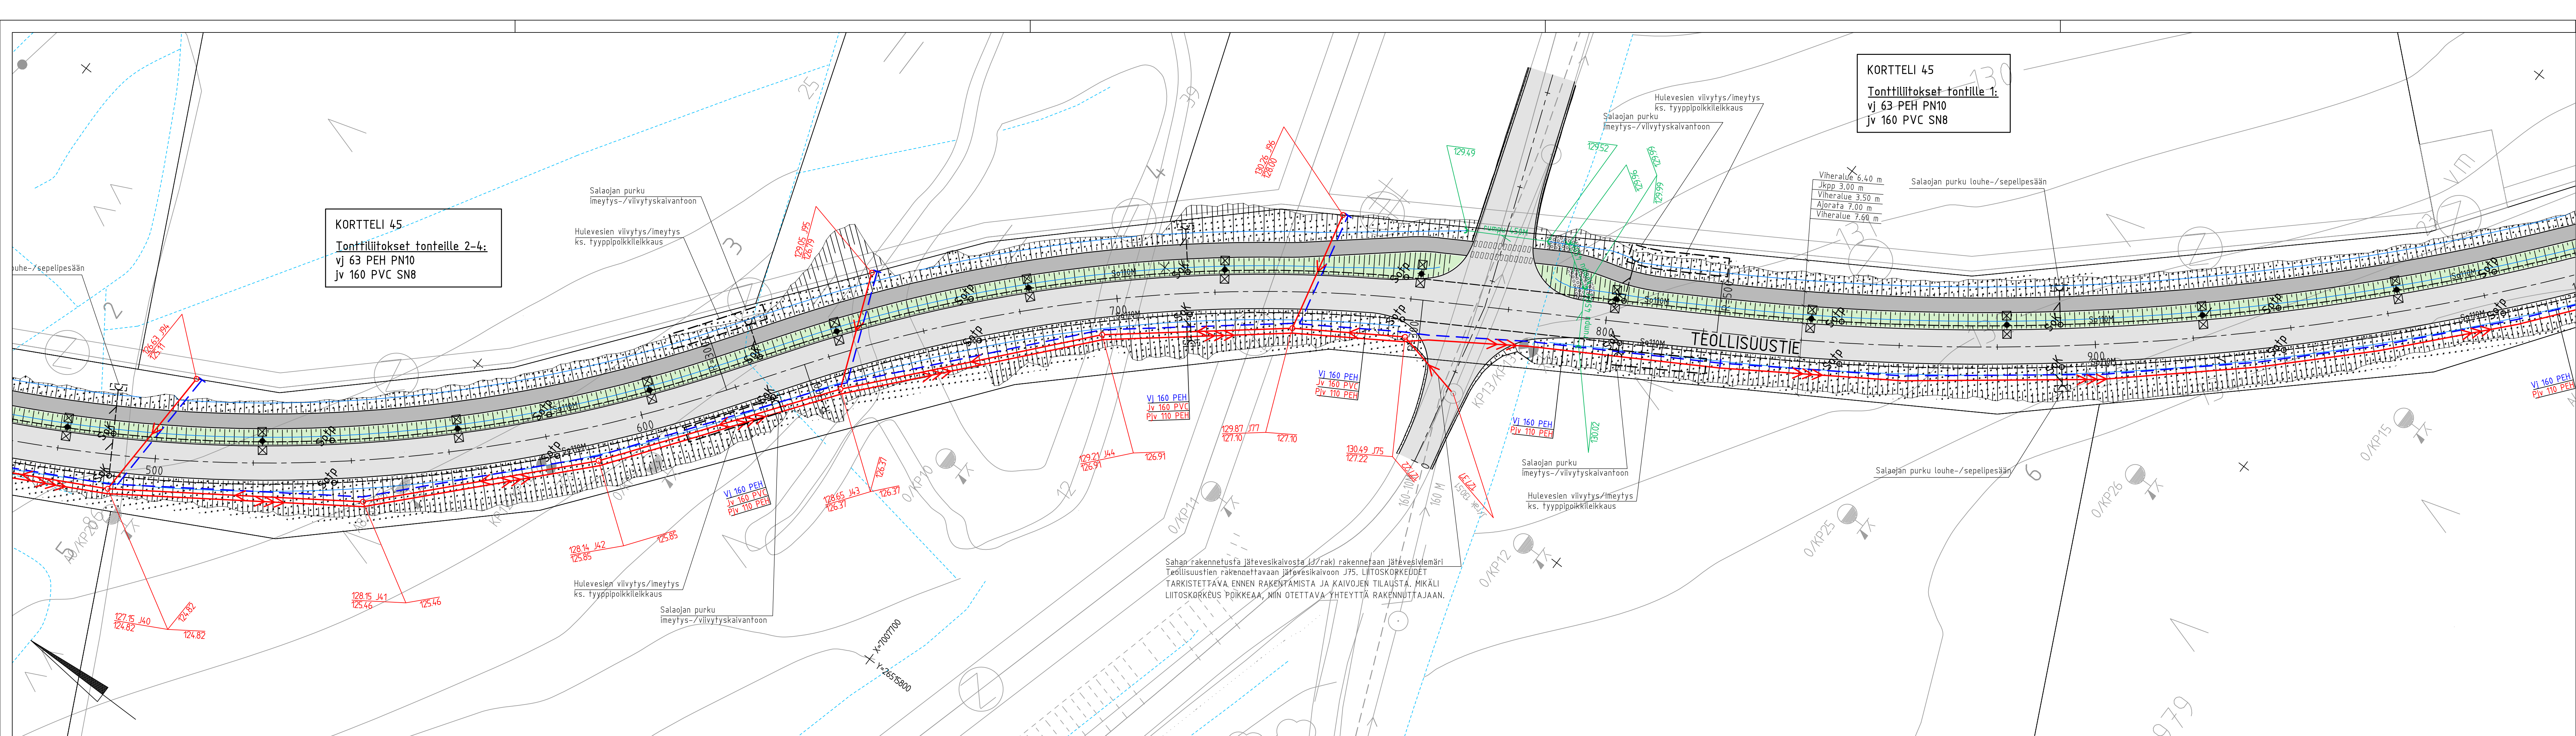

MERKINNÄT

- Mittalinja 200
- Asfaltti, ajorata
- Asfaltti, yhdistetty pyörätie ja jalkakäytävä
- Nurmi
- Niitty
- Hulevesirumpu
- Salaoja 110/95 M
- Salaojantarkastusputki 315 M
- Salaojakaivo 400 M
- Nykyinen oja
- Suunniteltu oja
- Jätevesiviemäri, suunniteltu
- Painejätevesiviemäri, suunniteltu
- Vesijohto, suunniteltu
- Jätevesiviemäri, nykyinen
- Vesijohto, nykyinen

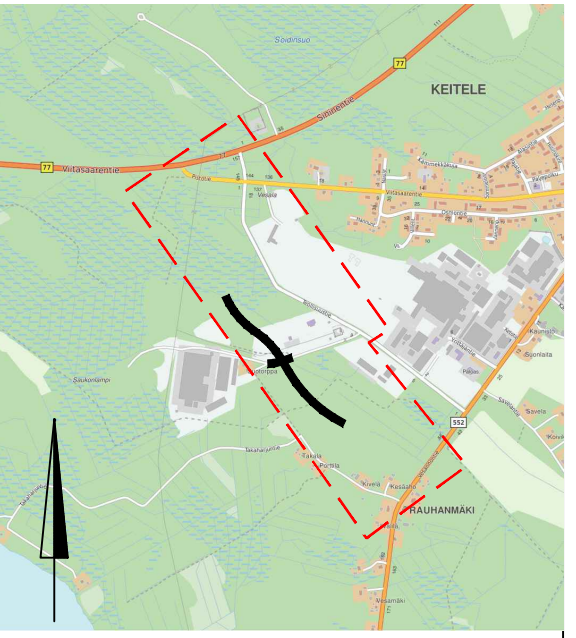

- Tontin raja
- Tontin numero 6
- Valaisinpylväs, suunniteltu

REV	PVM	TEKIJÄ	ERITTELY
Koordinaattijärjestelmä ETRS-GK 26, korkeusjärjestelmä N2000			
Kaupunginosa/Kylä Kortteli/Tila		Tontti/mo	Viranomaisten merkintöjä
Rakennuksen numero/Rakennusten numerot/Rakennustunnus/Rakennustunnukset			
Rakennustoimenpide		Piirustuslaji	Juoks.no
UUDISRAKENNUS		RAKENNUSSUUNNITELMA	
Rakennuskohde		Piirustuksen sisältö	
KEITELE KUNTA		ASEMAPIIRUSTUS	
TEOLLISUUSTIE		TEOLLISUUSTIE PLV. 500-980	
KEITELE			
FCG		Suunnitteluala, työnnumero ja piirustuksen numero	
Microkatu 1, 70210 Kuopio		KTL 0405-P52184 203	
Puh. 010 4090, www.fcg.fi		Tiedosto	
Päiväys 11.4.2025		Suunn./Piirt.	
Pääsuunn. J. JÄÄSKELÄINEN, INS.		Tarkastaja	
Hyv. E. KESKIVÄLI, INS.		Yhteyshenkilö J. JÄÄSKELÄINEN, INS.	
		A	S