


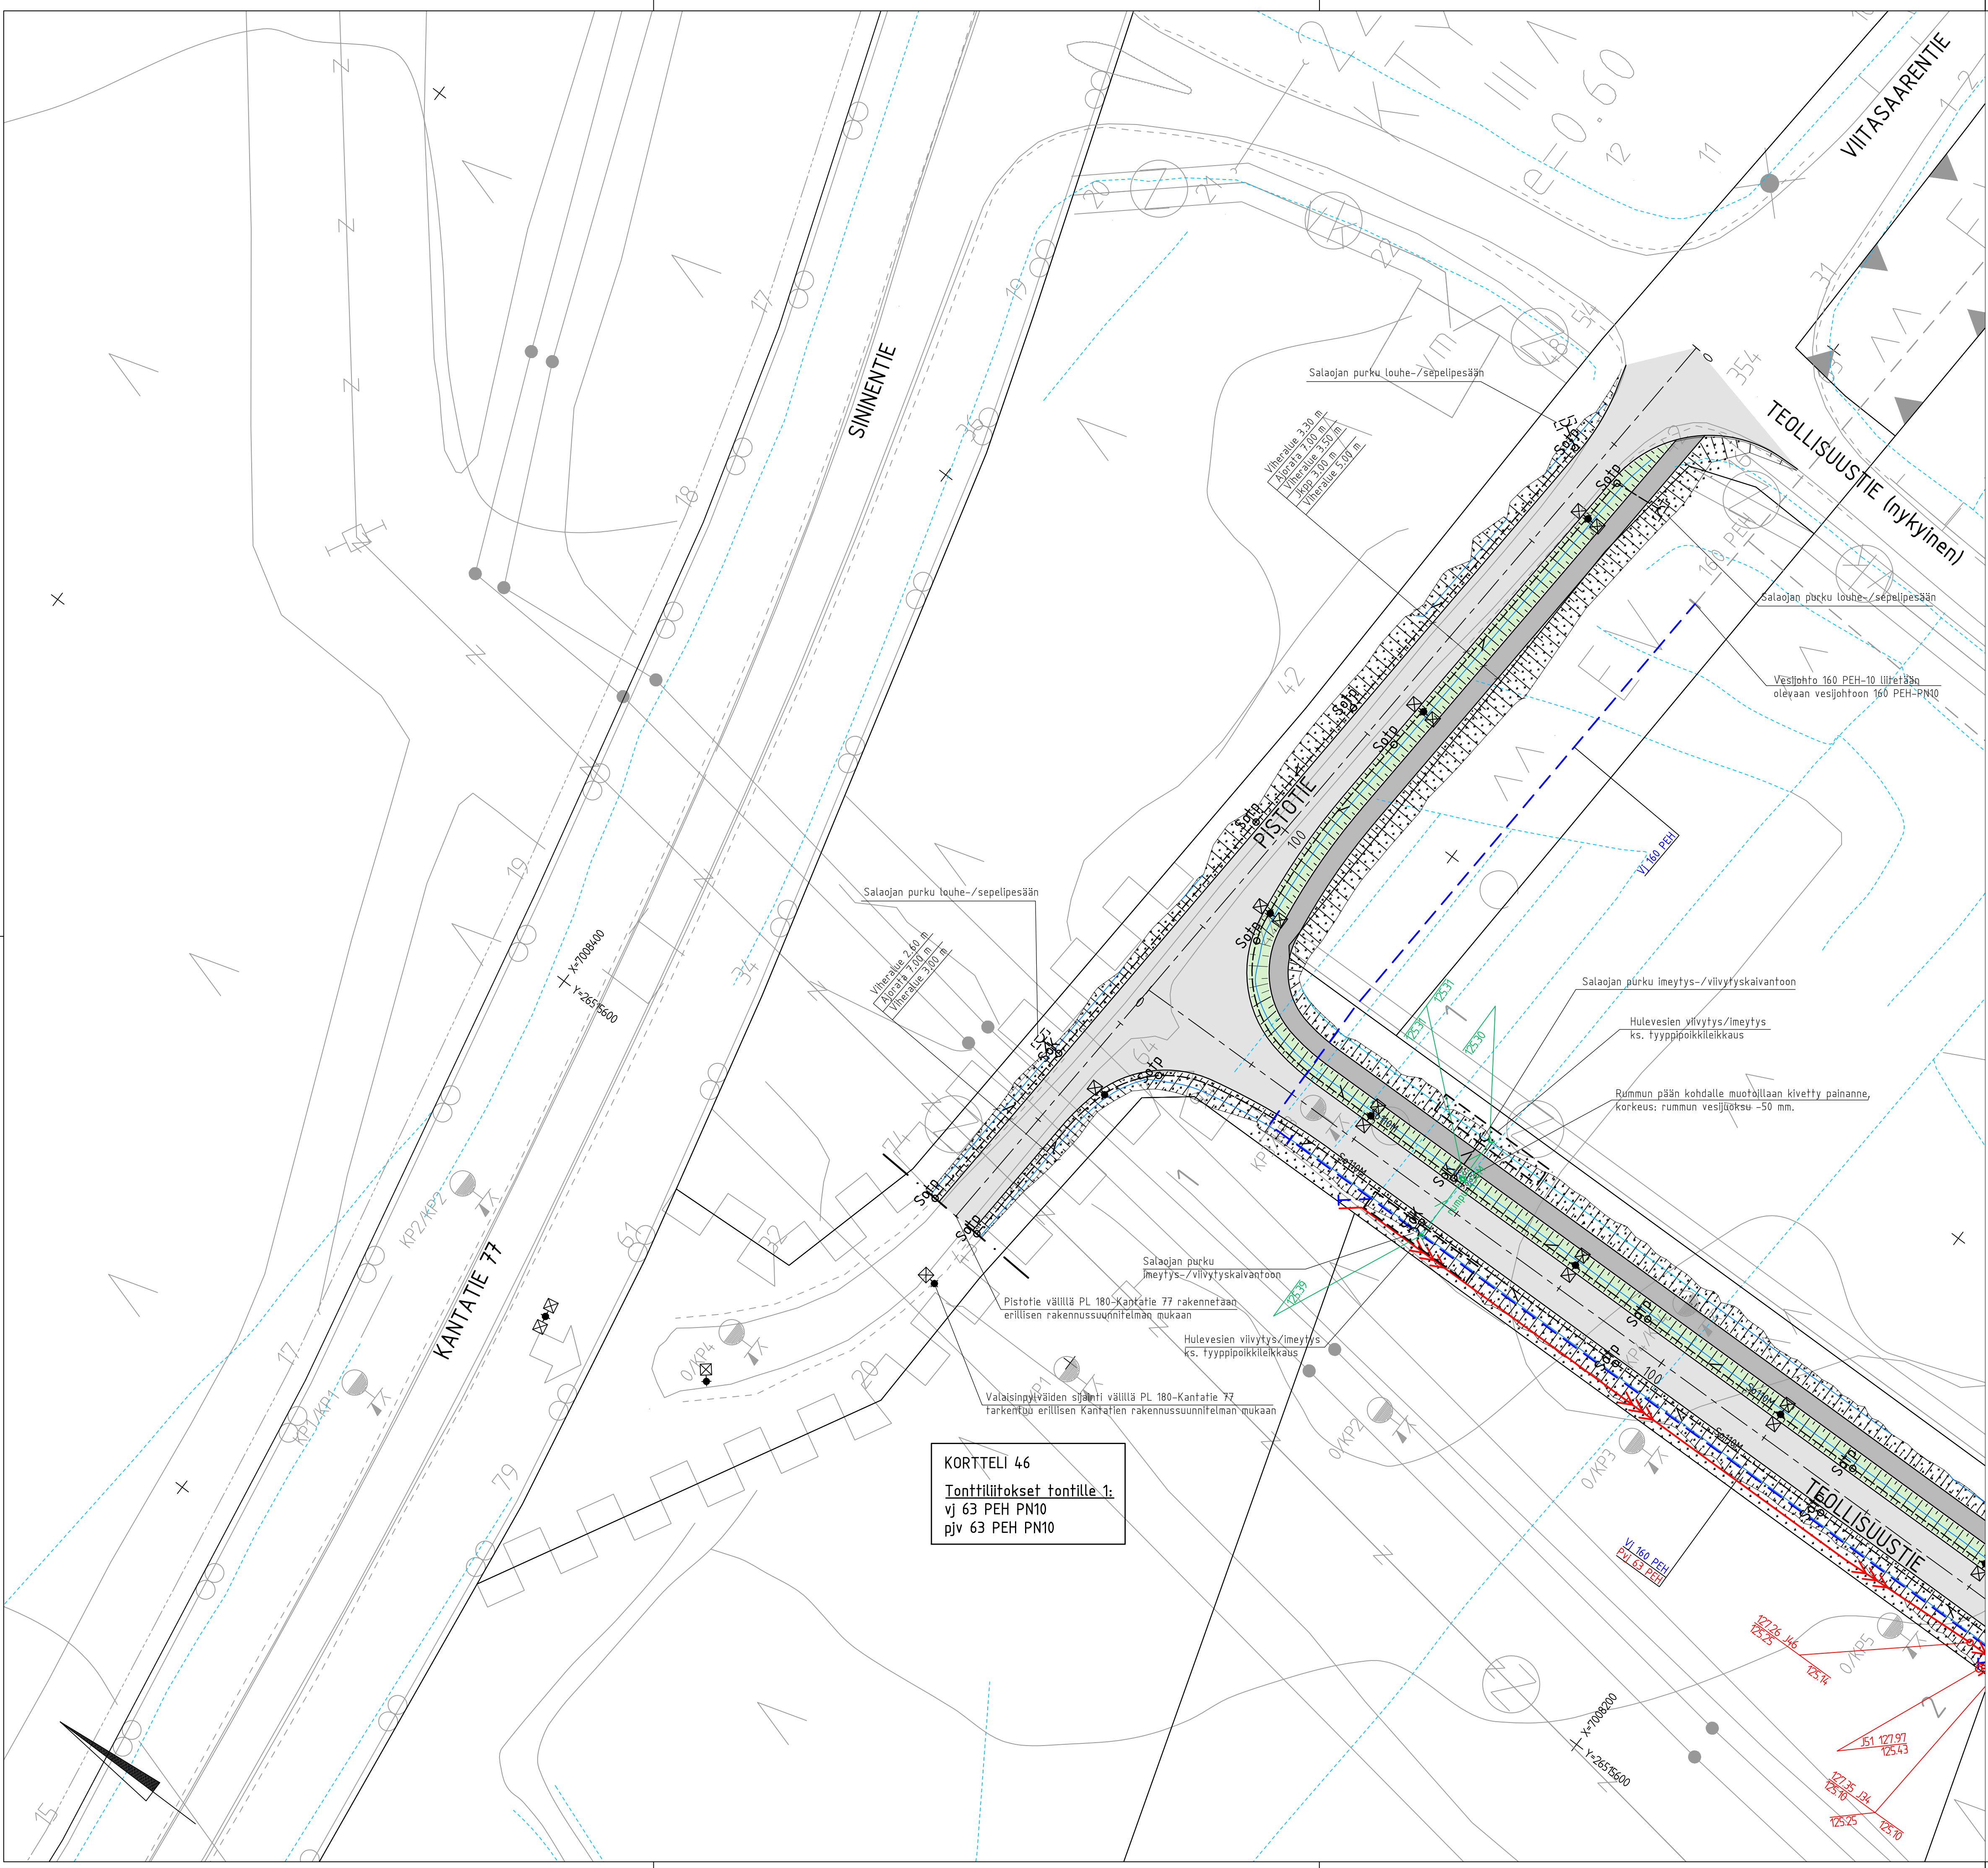

MERKINNÄT

- Mittalinja 200
- Astaltti, ajorata
- Astaltti, yhdistetty pyörätie ja jalkakäytävä
- Nurmi
- Niitty
- Rummun pään eroosiosuojaus esim. kenttäkiveys
- Hulevesirumpu
- Salaaja 110/95 M
- Salaajantarkastusputki 315 M
- Salaajakaivo 400 M
- Nykyinen oja
- Suunniteltu oja
- Jätevesiviemäri, suunniteltu
- Painejätevesiviemäri, suunniteltu
- Vesijohto, suunniteltu
- Valaisinpylväs, suunniteltu
- Tontin raja
- Tontin numero 6



KORTTELI 46
Tonttitilukset tontille 1:
vj 63 PEH PN10
piv 63 PEH PN10

REV	PVM	TEKIJÄ	ERITTELY
Koordinaattijärjestelmä ETRS-GK 26, korkeusjärjestelmä N2000			
Kaupunginosa/Kylä		Kortteli/Tila	Tontti/rno
Viranomaisten merkintöjä			
Rakennuksen numero/Rakennusten numerot/Rakennustunnus/Rakennustunnukset			
Rakennustoimenpide		Piirustuslaji	Juoks.no
UUDISRAKENNUS		RAKENNUSSUUNNITELMA	
Rakennuskohde		Piirustuksen sisältö	Mittakaavat
KEITELE KUNTA		ASEMAPIIRUSTUS	
TEOLLISUUSTIE		PISTOTIE PLV. 0-180	
(VÄLILLÄ PISTOTIE-VESANNONTIE)			
KEITELE			
Suunnitteluala, työnnumero ja piirustuksen numero		Muutos	
FCG		KTL 0405-P52184 201	
Microkatu 1, 70210 Kuopio		Tiedosto	
Puh. 010-4090, www.fcg.fi			
Päiväys 11.4.2025		Suunn./Piirt.	
Pääsuunn. J. JÄÄSKELÄINEN, INS.		Tarkastaja	
Hyv. E. KESKIVÄLI, INS.		Yhteyshenkilö J. JÄÄSKELÄINEN, INS.	