



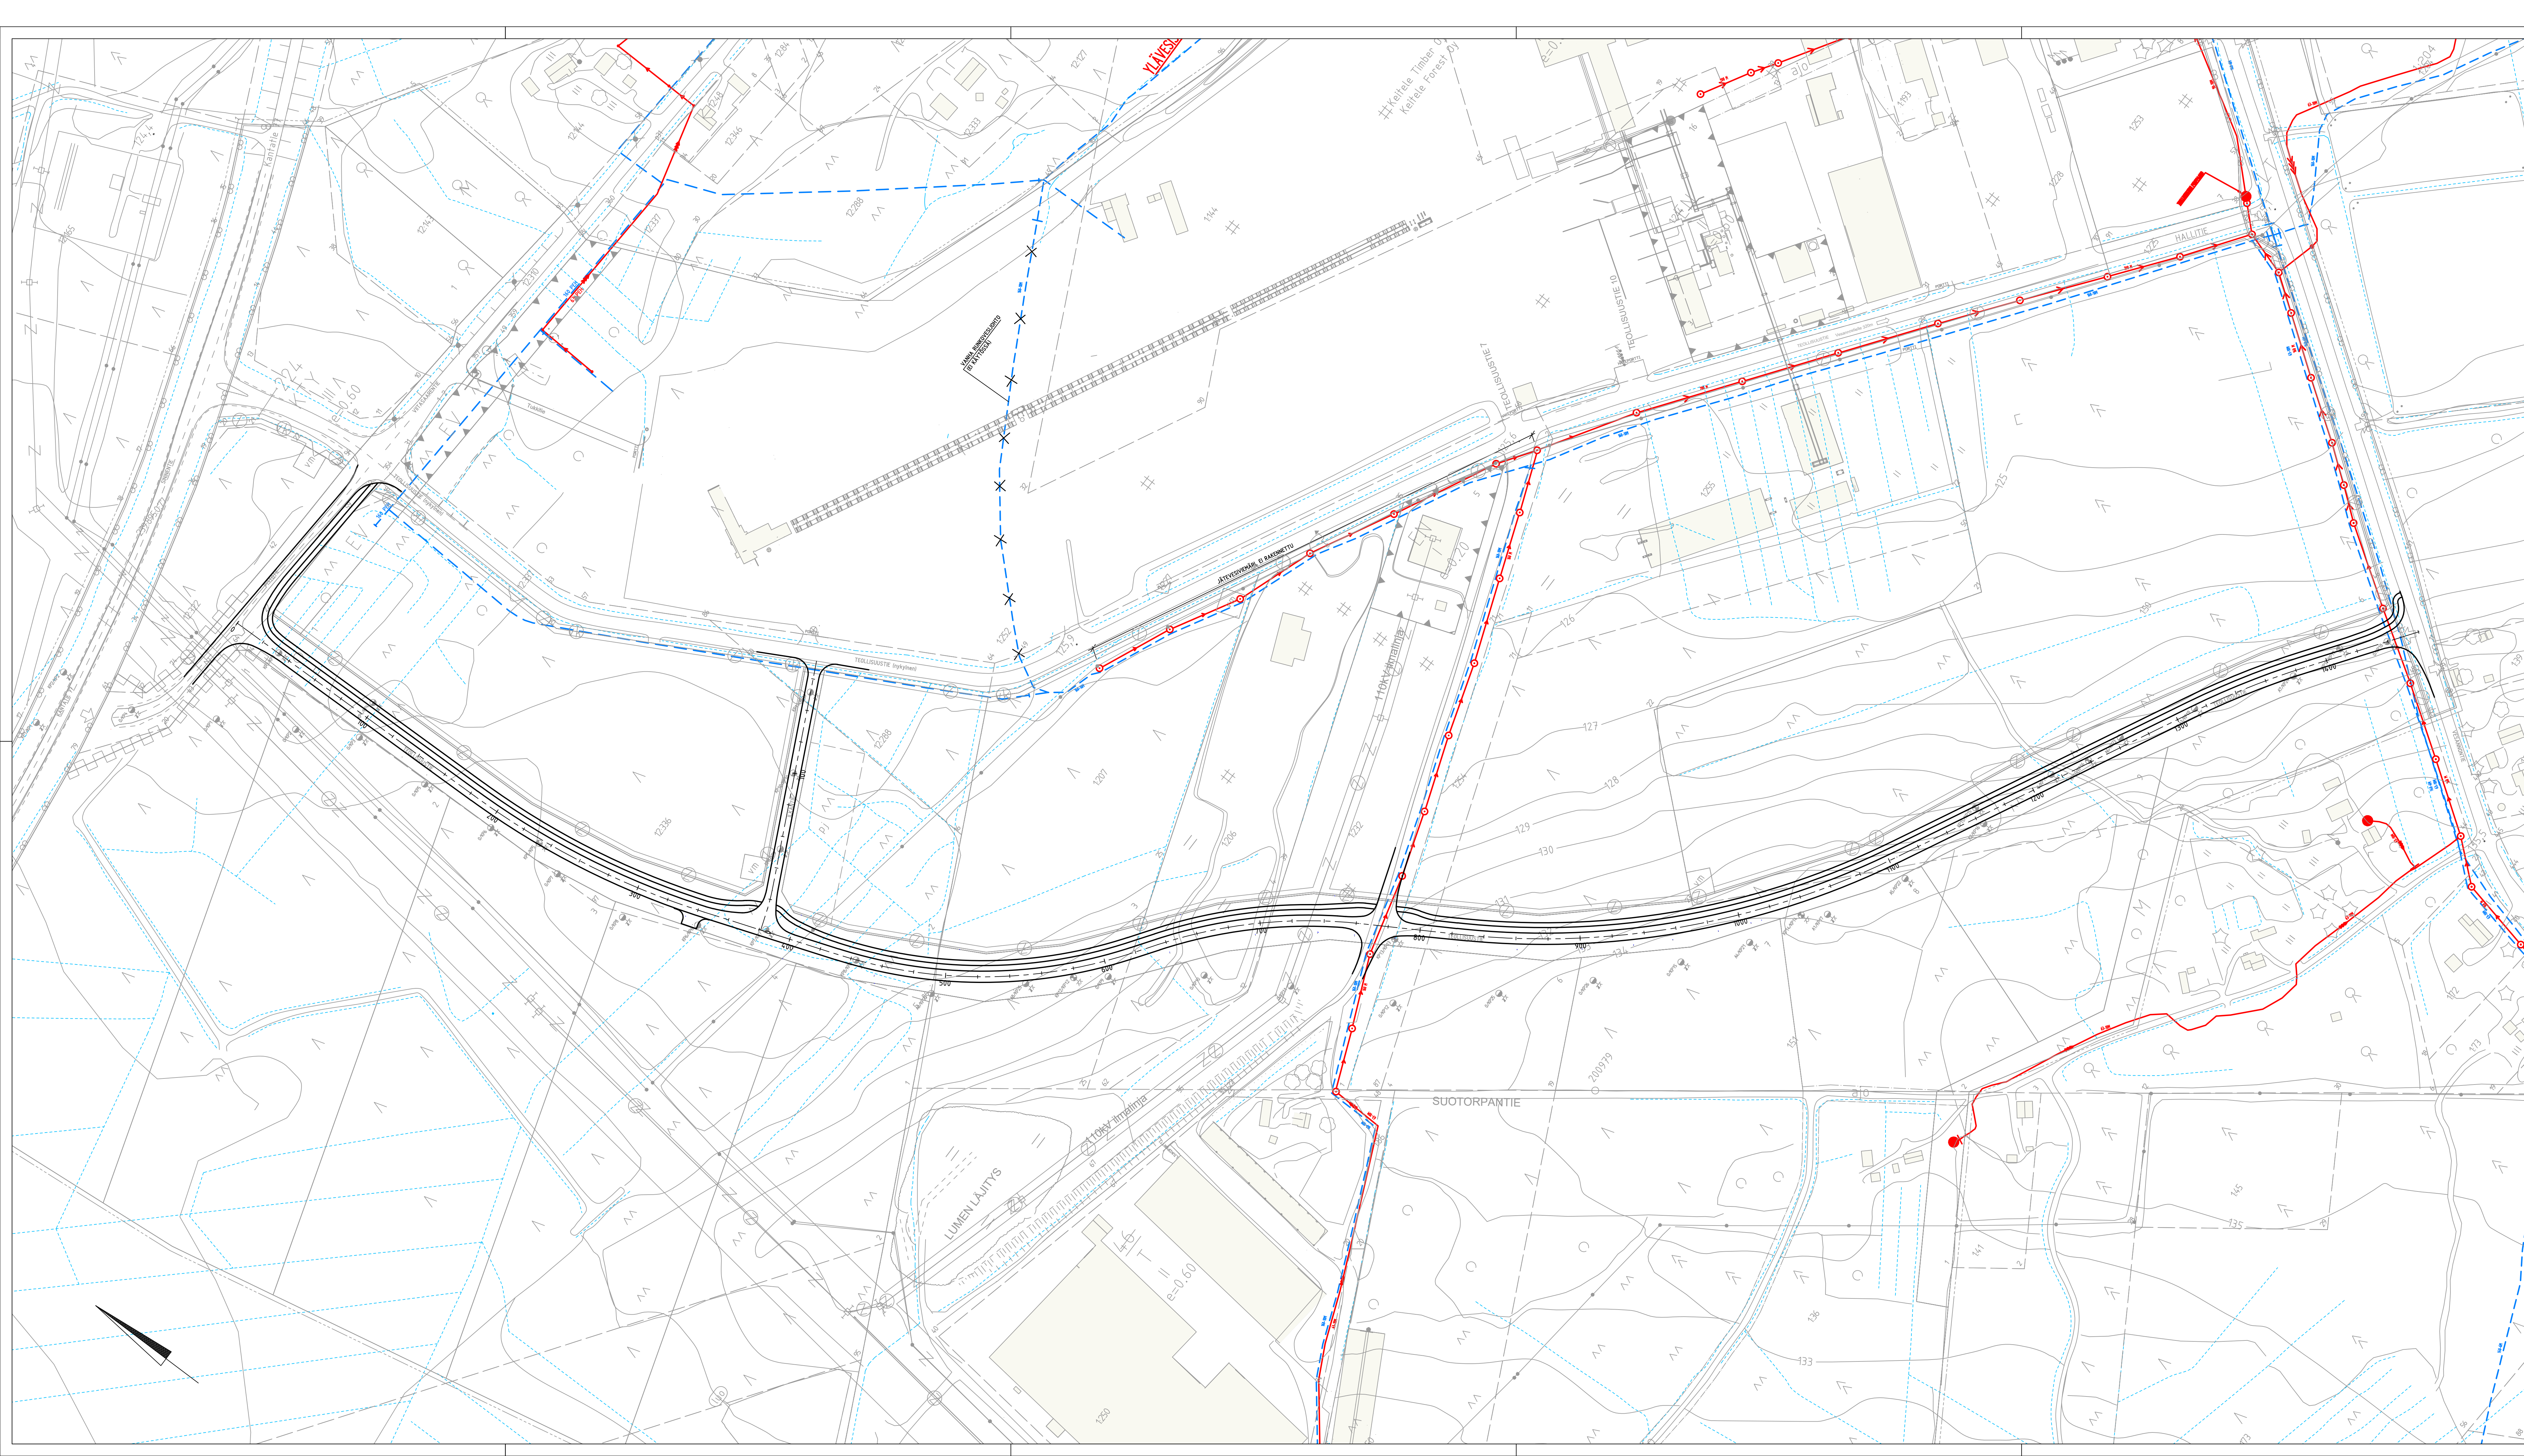

- MERKINNÄT
- Jätevesiviemäri, nykyinen
 - Painejätevesiviemäri, nykyinen
 - Vesigähti, nykyinen
 - Tontin raja
 - 6 Tontin numero

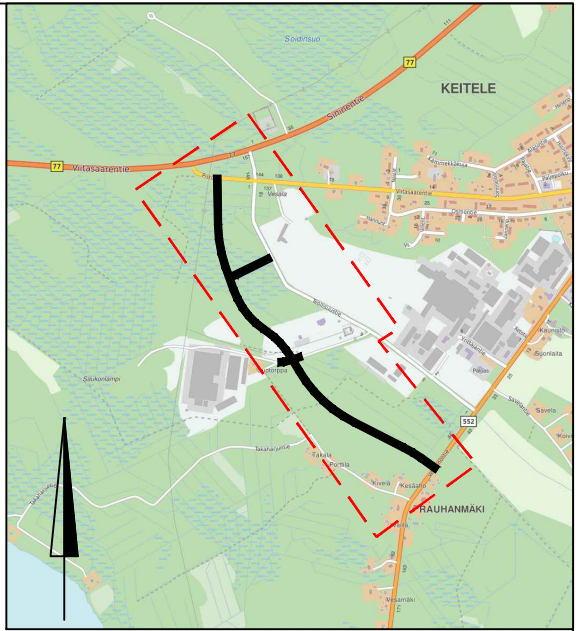

REV	PVM	TEKIJÄ	ERITELY
Koordinatit järjestelmä ETRS-GK 26, korkeusjärjestelmä N2000			
Kaupunginosa/Kylä		Korttelit/tila	Tontti/mo
Rakennuksen numero/Rakennusten numerot/Rakennustunnus/Rakennustunnukset		Viranomaisen merkintöjä	
Rakennuslupamenetelmä		Piirustustyyli	Juoks.no
UUDISRAKENNUS		RAKENNUSSUUNNITELMA	
Rakennuskohde		Piirustuksen sisältö	Mittakaavat
KEITELE KUNTA		YLEISKARTTA	1:1500
TEOLLISUUSTIE		RAKENNETUT VESI- JA VIEMÄRJOHDOT	
(VÄLILLÄ PISTOTIE-VESANNONTIE)			
KEITELE			
Suunnitteluala, työnmero ja piirustuksen numero		Muutos	
FCG		CTL	0405-P52184 300
Microkatu 1, 70210 Kuopio		Tiedosto	
Puh. 010 4090, www.fcg.fi			
Päiväys 11.4.2025		Suunn./Piir.	
Pääsuunn. J. JÄÄSKELÄINEN, INS.		Tarkastaja	
Hyv. E. KESKIVÄLI		Yhteyshenkilö J. JÄÄSKELÄINEN, INS.	