



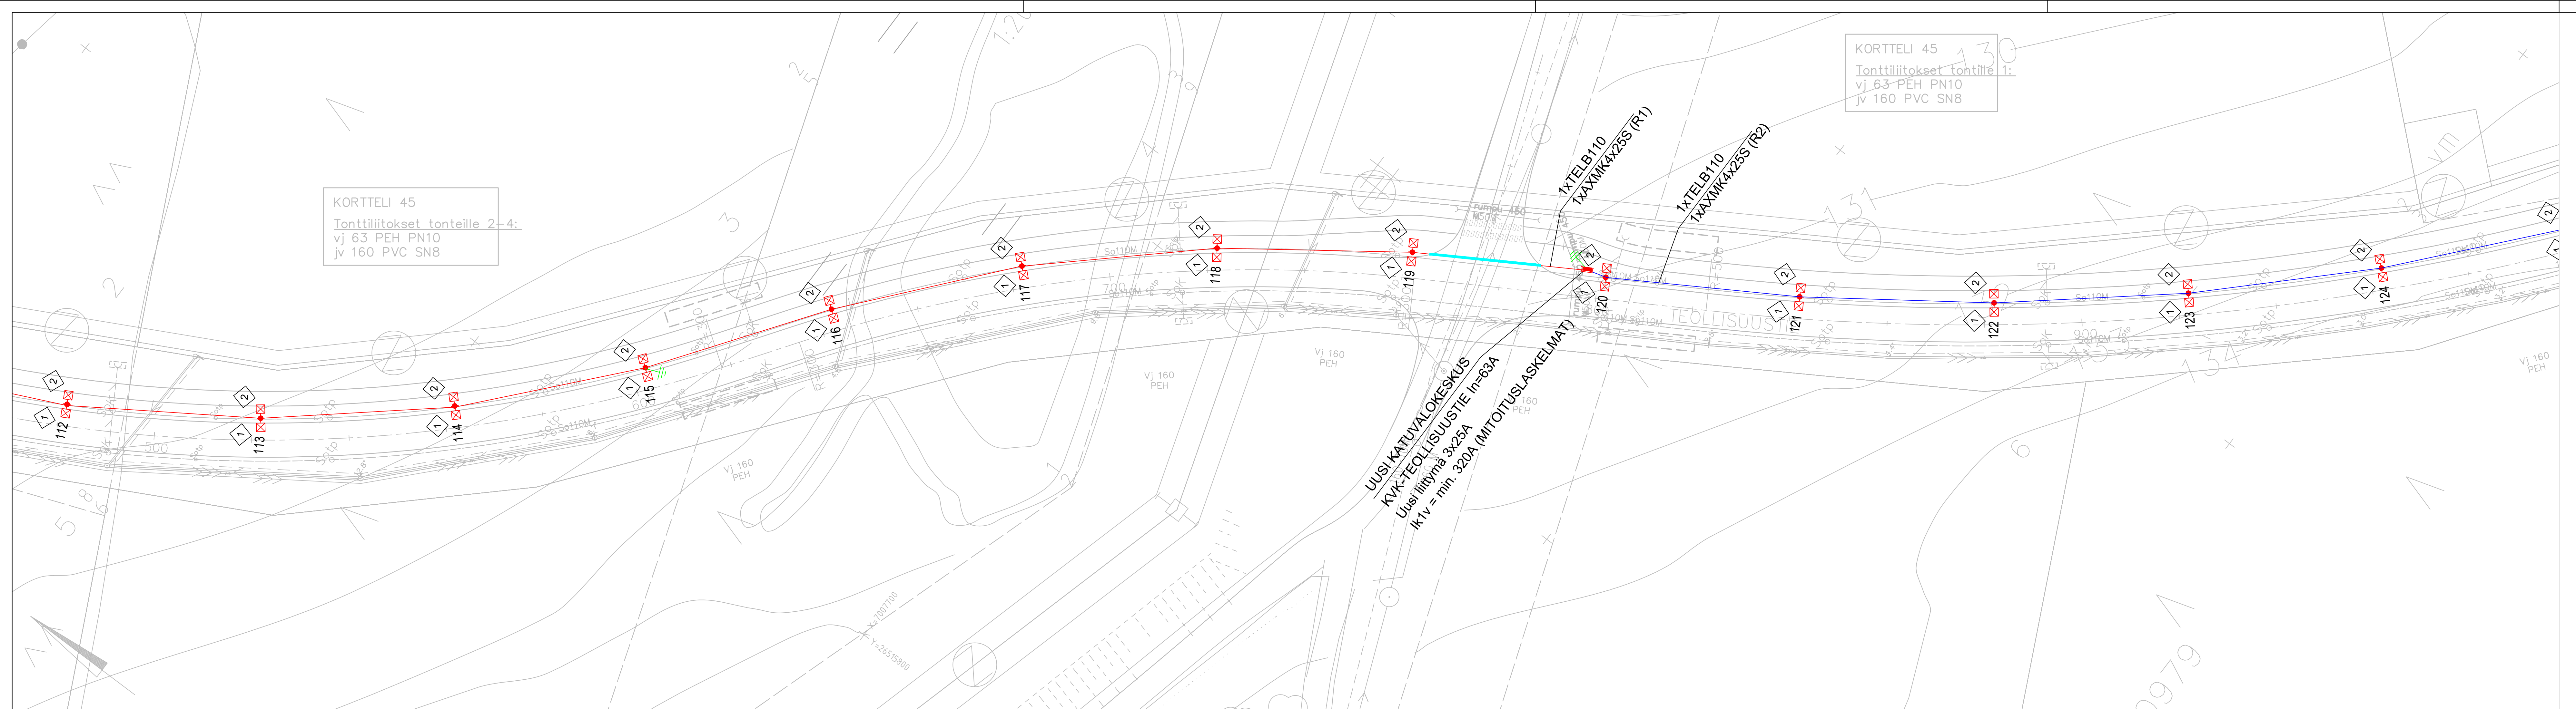

MERKKIEN SELITYKSET

- Nykyinen kaapeli
- Uusi kaapeli, ryhmitys selvennetty eri väreillä.
- Kaapelsuojaputki, lujuusluokka A. Kaapelsuojaputki 110 mm, lujuusluokka A teiden alituksiin, muilta osin luokka B. Varitusauha asennetaan kaapelin yläpuolelle maahan n. 20–30 cm syvyyteen valmiista maapinnasta.
- Huom! Alueella huomioitava eri operaattoreiden kaapelit sekä suojaputket.
- Uusi led katuvalaisin, teräspylväs
- Nykyinen valaisin
- Nykyinen purettava valaisin
- Maadoituskupari Cu16/25m kaapelikaivannon pohjalle.
- Pylväskaluste: esim. LCK4–16–06A tai vastaava
- Kaikki kaapeloinnit asennetaan suojaputkeen omaan kaapelikaivantoon
- Uusi valaistuskus KVK–Teollisuustie, In=63A, uusi liittymä 3x25A

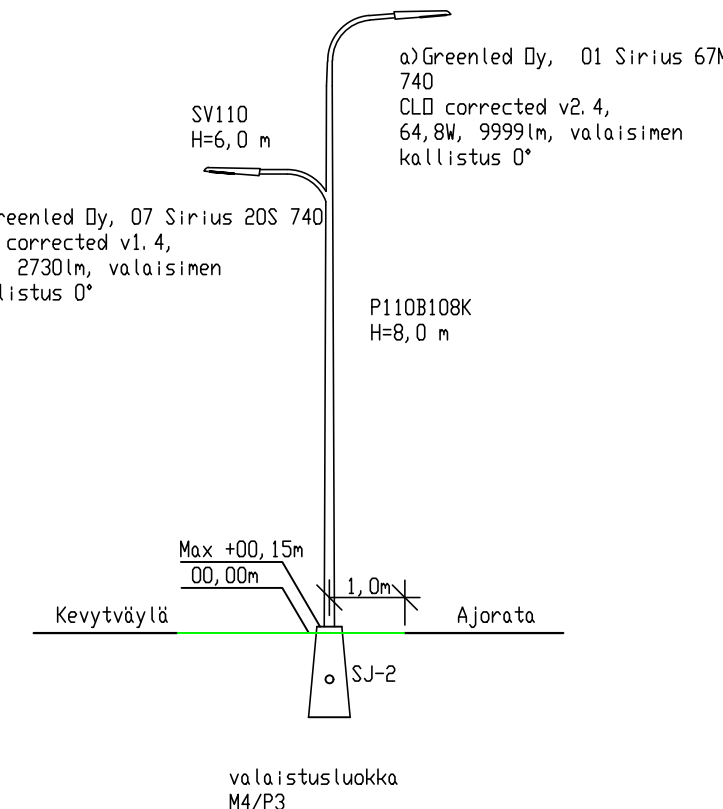

REV	PVM	TEKIJÄ	ERITTELY
Koordinaattijärjestelmä ETRS–GK 26, korkeusjärjestelmä N2000			
Kaupunginosa/Kylä Kortteli/Tila Tontti/rno Viranomaisen merkintöjä			
Rakennuksen numero/Rakennusten numerot/Rakennustunnus/Rakennustunnukset			
Rakennustoimenpide UUDISRAKENNUS		Piiustuslaji RAKENNUSSUUNNITELMA	
Rakennuskohde KEITELE KUNTA		Piiustuksen sisältö ASEMAPIIRUSTUS	
Rakennuskohde TEOLLISUUSTIE (VÄLILLÄ PISTOTIE-VESANNONTIE)		TEOLLISUUSTIE PLV. 500-980	
KEITELE		VALAISTUS	
F CG		Suunnitteluala, työnmero ja piirustuksen numero	
Osmontie 34, 00601 Helsinki		SÄH 0405-P52184 703	
Puh. 010 4090, www.fcg.fi		Tiedosto	
Päiväys 30.4.2025		Suunn./Piirt. N. KIVIOJA, INS. AMK	
Pääsuunn. J. JÄÄSKELÄINEN, INS.		Tarkastaja	
Hyv. E. KESKIVÄLI, INS.		Yhteyshenkilö J. JÄÄSKELÄINEN, INS.	
		A S	