


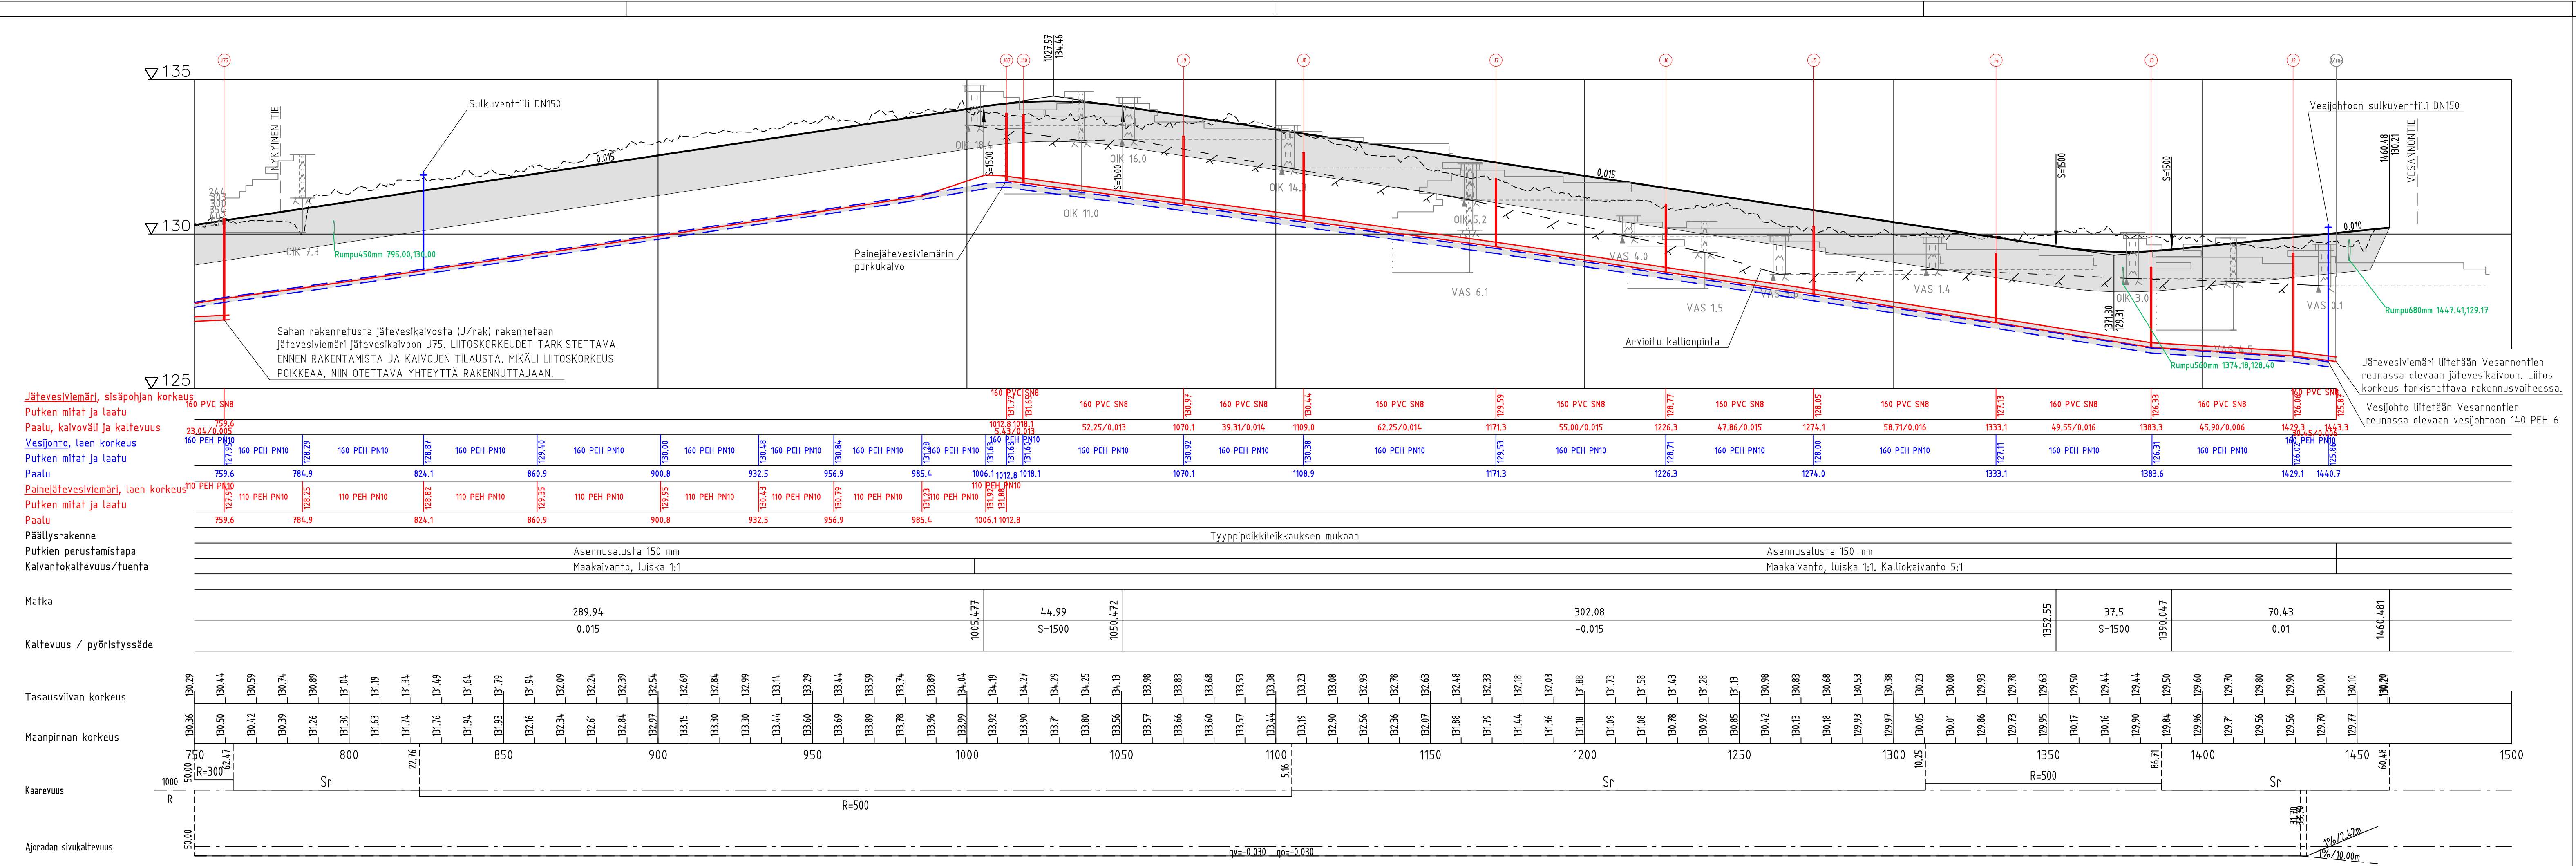

REV	PVM	TEKIÄ	ERITTELY
Koordinaattijärjestelmä ETRS-GK 26, korkeusjärjestelmä N2000			
Kaupunginosa/Kylä		Kortteli/Tila	Tontti/rno
Rakennuksen numero/Rakennusten numerot/Rakennustunnus/Rakennustunnukset		Viranomaisten merkintöjä	
Rakennustoimenpide		Juoks.no	
UUDISRAKENNUS		RAKENNUSSUUNNITELMA	
Rakennuskohde		Mittakaavat	
KEITELE KUNTA		PITUUSLEIKKAUS	
TEOLLISUUSTIE		TEOLLISUUSTIE PLV. 750-1460	
KEITELE		Suunnitteluala, työnumero ja piirustuksen numero	
FCG		KTL 0405-P52184 206	
Microkatu 1, 70210 Kuopio		Tiedosto	
Puh. 010 4090, www.fcg.fi			
Päiväys		Suunn./Piirt.	
Pääsuunn. J. JÄÄSKELÄINEN, INS.		Tarkastaja	
Hyv. E. KESKIVÄLI, INS.		Yhteyshenkilö J. JÄÄSKELÄINEN, INS.	
		A	
		S	