


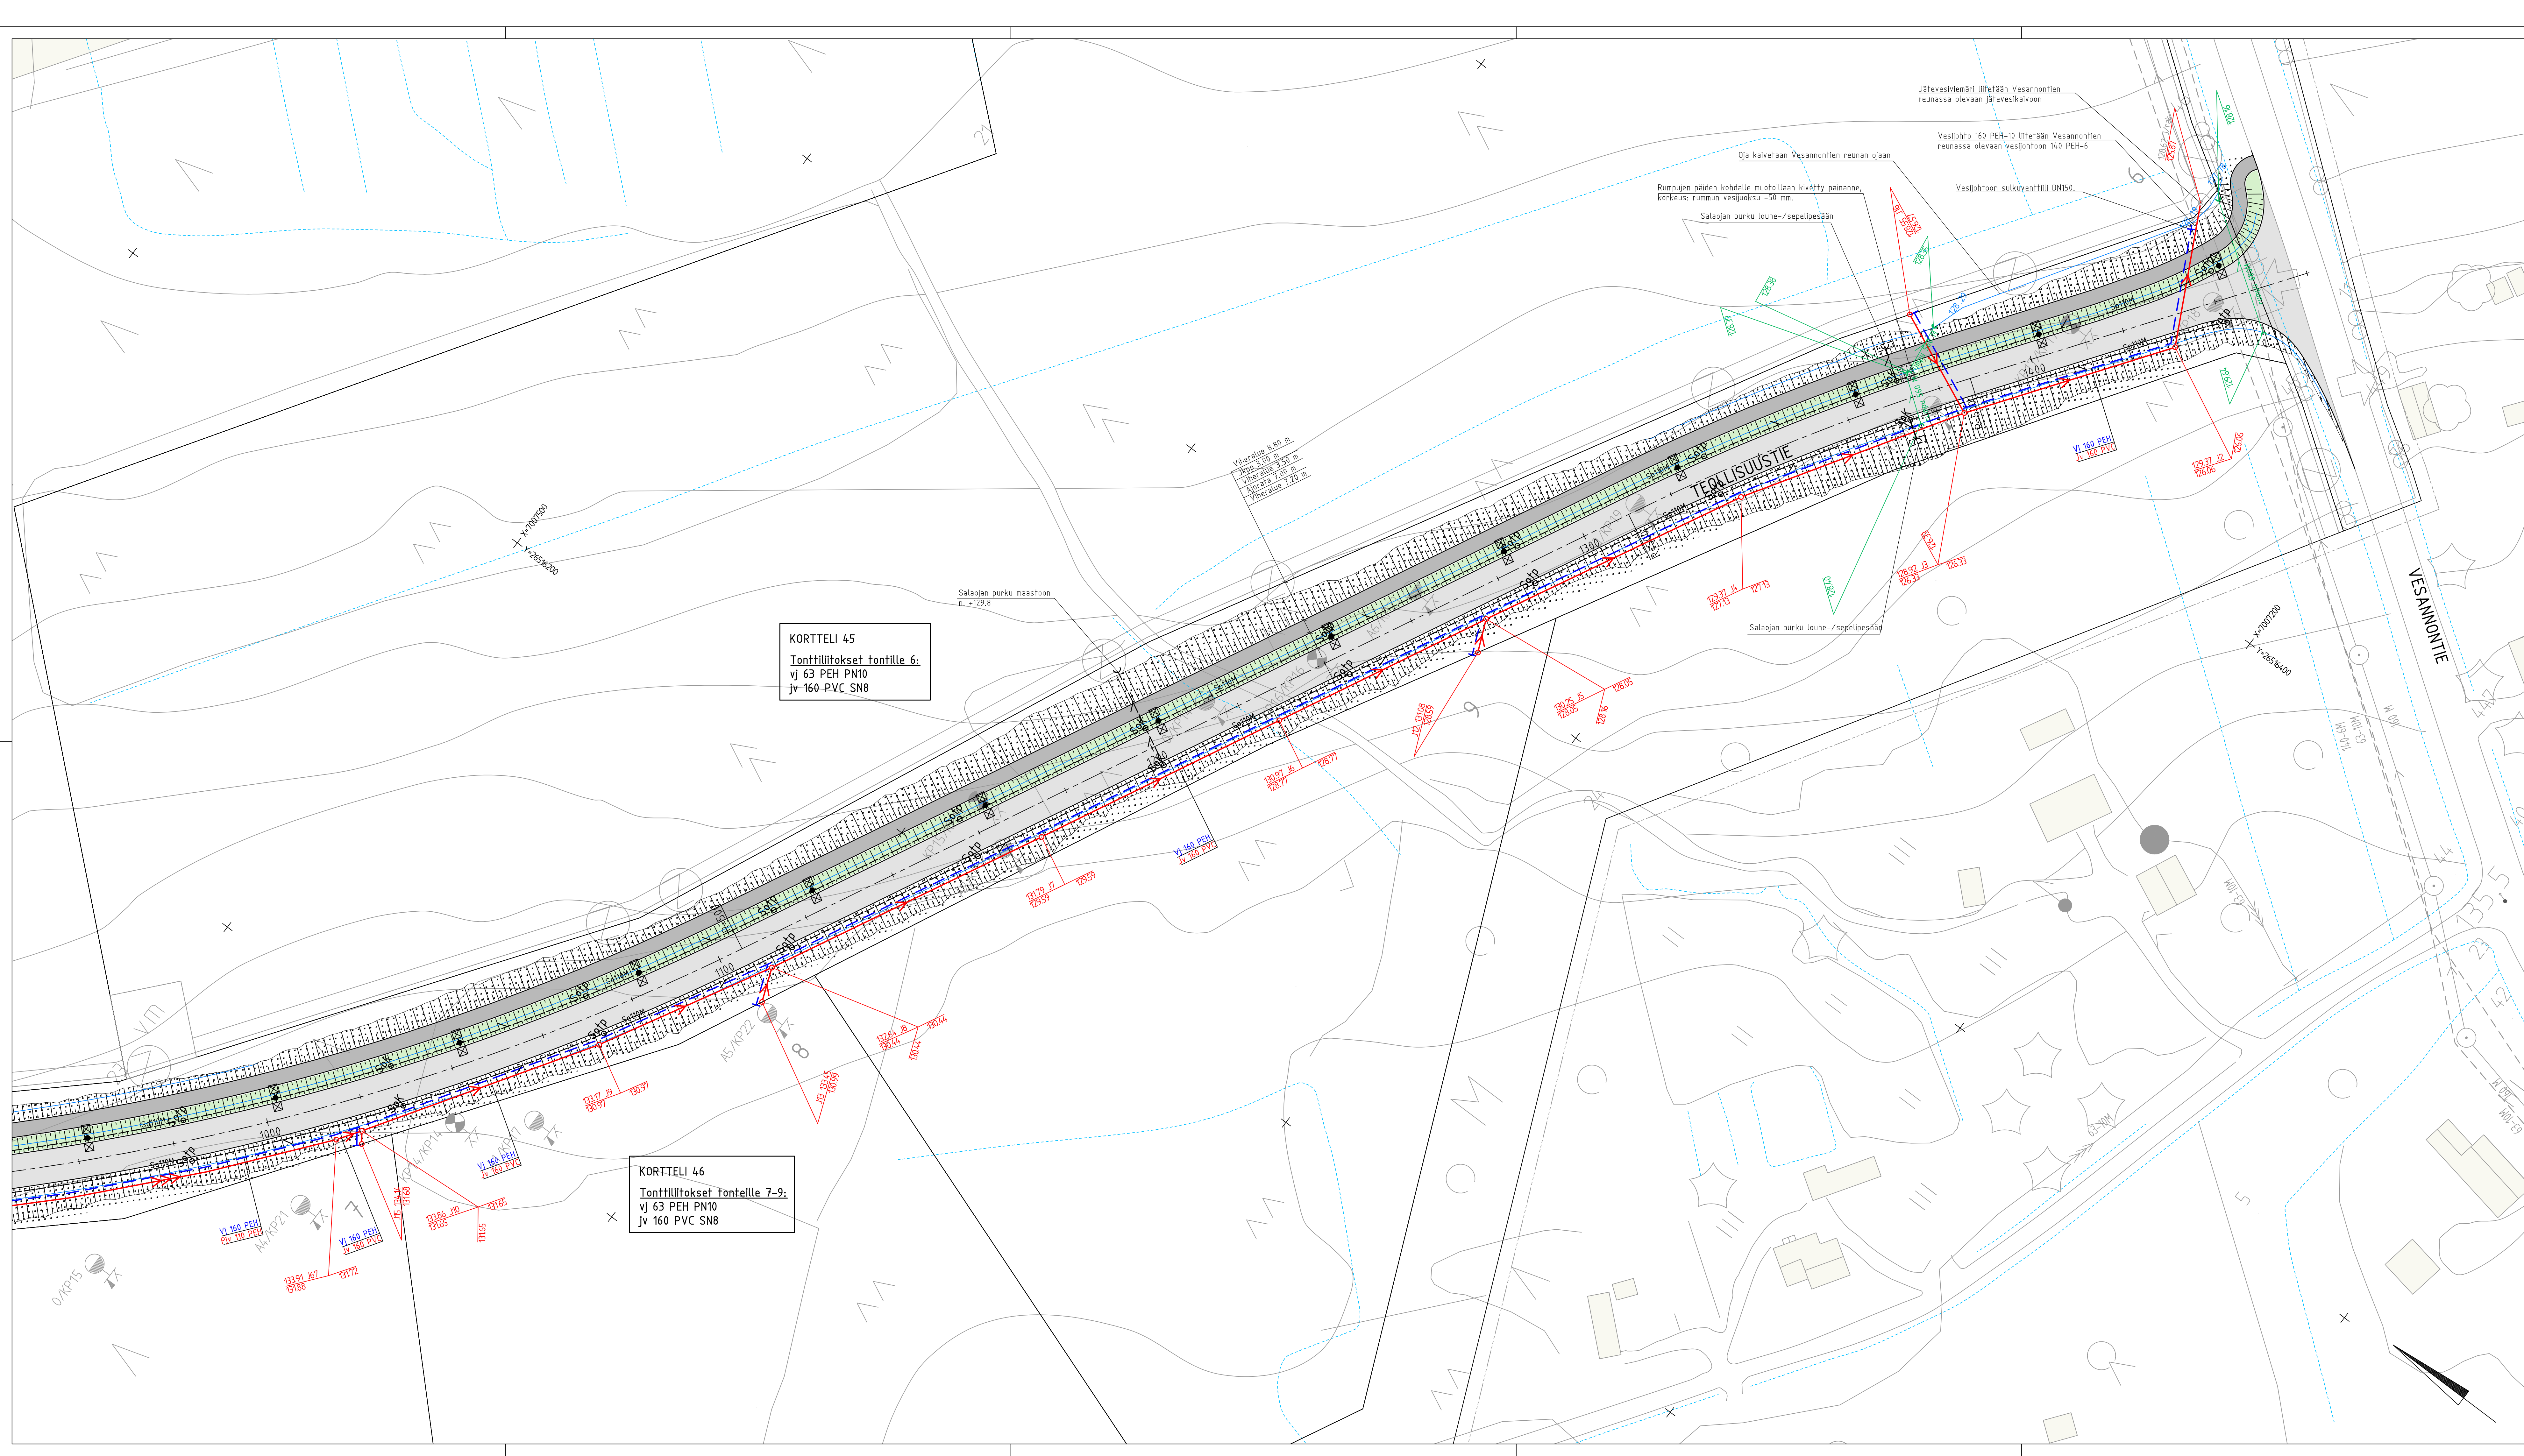

MERKINNÄT

200

Mittalinja

Asfaltti, ajorata

Asfaltti, yhdistetty pyörä- ja jalkakäytävä

Nurmi

Nähty

rumpu 450M

Hulevesirumpu

Salaja 110/95 M

Salajantarkastusputki 375 M

Salajakäyvä 400 M

Nykyinen oja

Suunniteltu oja

Jätevesiviemäri, suunniteltu

Painajätevesiviemäri, suunniteltu

Vesijohdot, suunniteltu

Jätevesiviemäri, nykyinen

Painajätevesiviemäri, nykyinen

Vesijohdot, nykyinen

Valaisinpylväs, suunniteltu

Nykyisiä puita

Tontin raja

6

Tontin numero

REV	PVM	TEKIJÄ	ERITELY
Koordinaatit järjestelmä ETRS-GK 26, korkeusjärjestelmä N2000			
Kaupunginosa/Kylä		Kortteli/Tila	Tontti/romo
Rakennuksen numero/Rakennusten numerot/Rakennustunnus/Rakennustunnukset		Viranomaisen merkintöjä	
Rakennuslupamenopelivaltuus		Piirustustila	Juoks.no
UUDISRAKENNUS		RAKENNUSUUNNITELMA	
Rakennuskohde		Piirustuksen sisältö	Mittakaavat
KEITELE KUNTA		ASEMAPIIRUSTUS	1:500
TEOLLISUUSTIE		TEOLLISUUSTIE PLV. 980-1460	
(VÄLILLÄ PISTOTIE-VESANNONTIE)			
KEITELE			
Suunnitteluala, työnnumero ja piirustuksen numero		Muutos	
FCG		KTL 0405-P52184	204
Microkatu 1, 70210 Kuopio		Tiedosto	
Puh. 010 4090, www.fcg.fi			
Päiväys 11.4.2025		Suunn./Piiri	
Pääsuunn. J. JÄÄSKELÄINEN, INS.		Tarkastaja	
Hyv. E. KESKIVÄLI, INS.		Yhteyshenkilö J. JÄÄSKELÄINEN, INS.	