


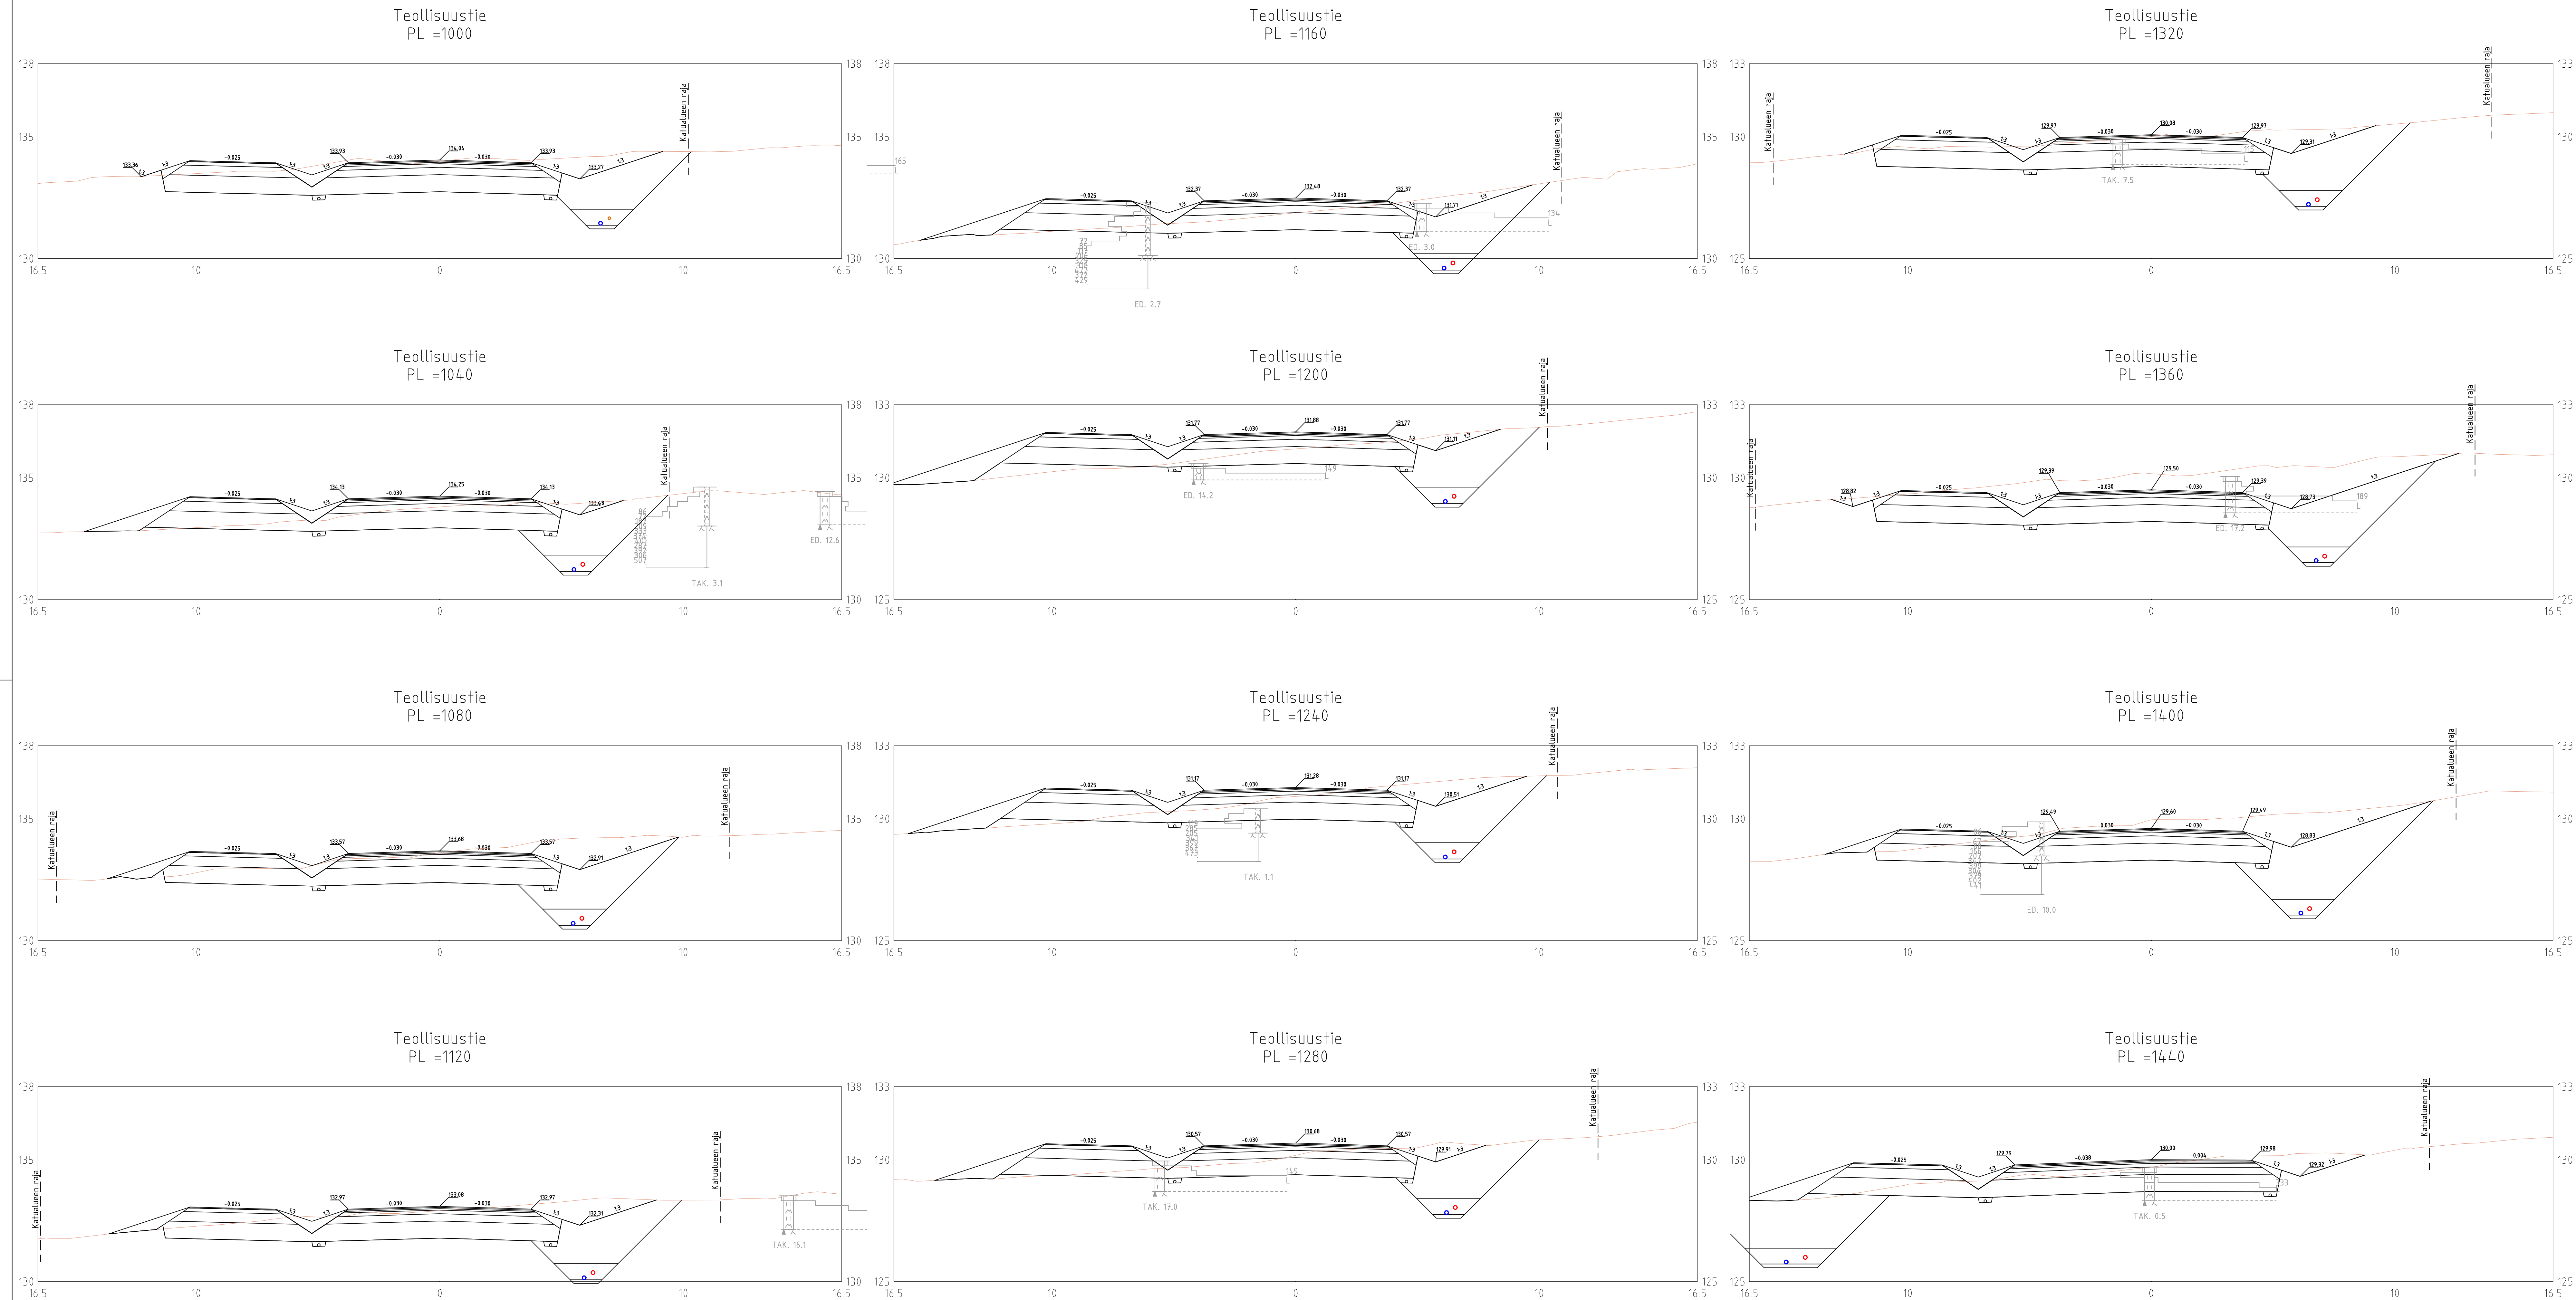

REV	PVM	TEKIJÄ	ERITELY
koordinaattijärjestelmä ETRS-GK 26, korkeusjärjestelmä N2000			
Käupunginosa/Kylä		Kortteli/Tila	Tontti/mo
Rakennuksen numero/Rakennusten numerot		Viranomaisten merkintöjä	
Rakennuksen numero/Rakennusten numerot/Rakennustunnus/Rakennustunnukset			
Rakennusnumeronpöytä		Piirustustila	Juoks.no
UUDISRAKENNUS		RAKENNUSUUNNITELMA	
Rakennuskohde		Piirustuksen sisältö	Mittakaavat
KEITELE KUNTA		PAALUKOHTAISET POIKKILEIKKAUKSET	
TEOLLISUUSTIE		TEOLLISUUSTIE PLV. 1000-1440	
(VÄLILLÄ PISTOTIE-VESANONTTIE)			
KEITELE			
Suunnitteluala, työnnumero ja piirustuksen numero		Muutos	
FCG		KTL 0405-P52184 212	
Microkatu 1, 70210 Kuopio		Tiedosto	
Puh. 010 4090, www.fcg.fi			
Päiväys 11.4.2025		Suunn./Piir.	
Pääsuunn. J. JÄÄSKELÄINEN, INS.		Tarkastaja	
Hyv. E. KESKIVÄLI, INS.		Yhteyshenkilö J. JÄÄSKELÄINEN, INS.	
		A	S