
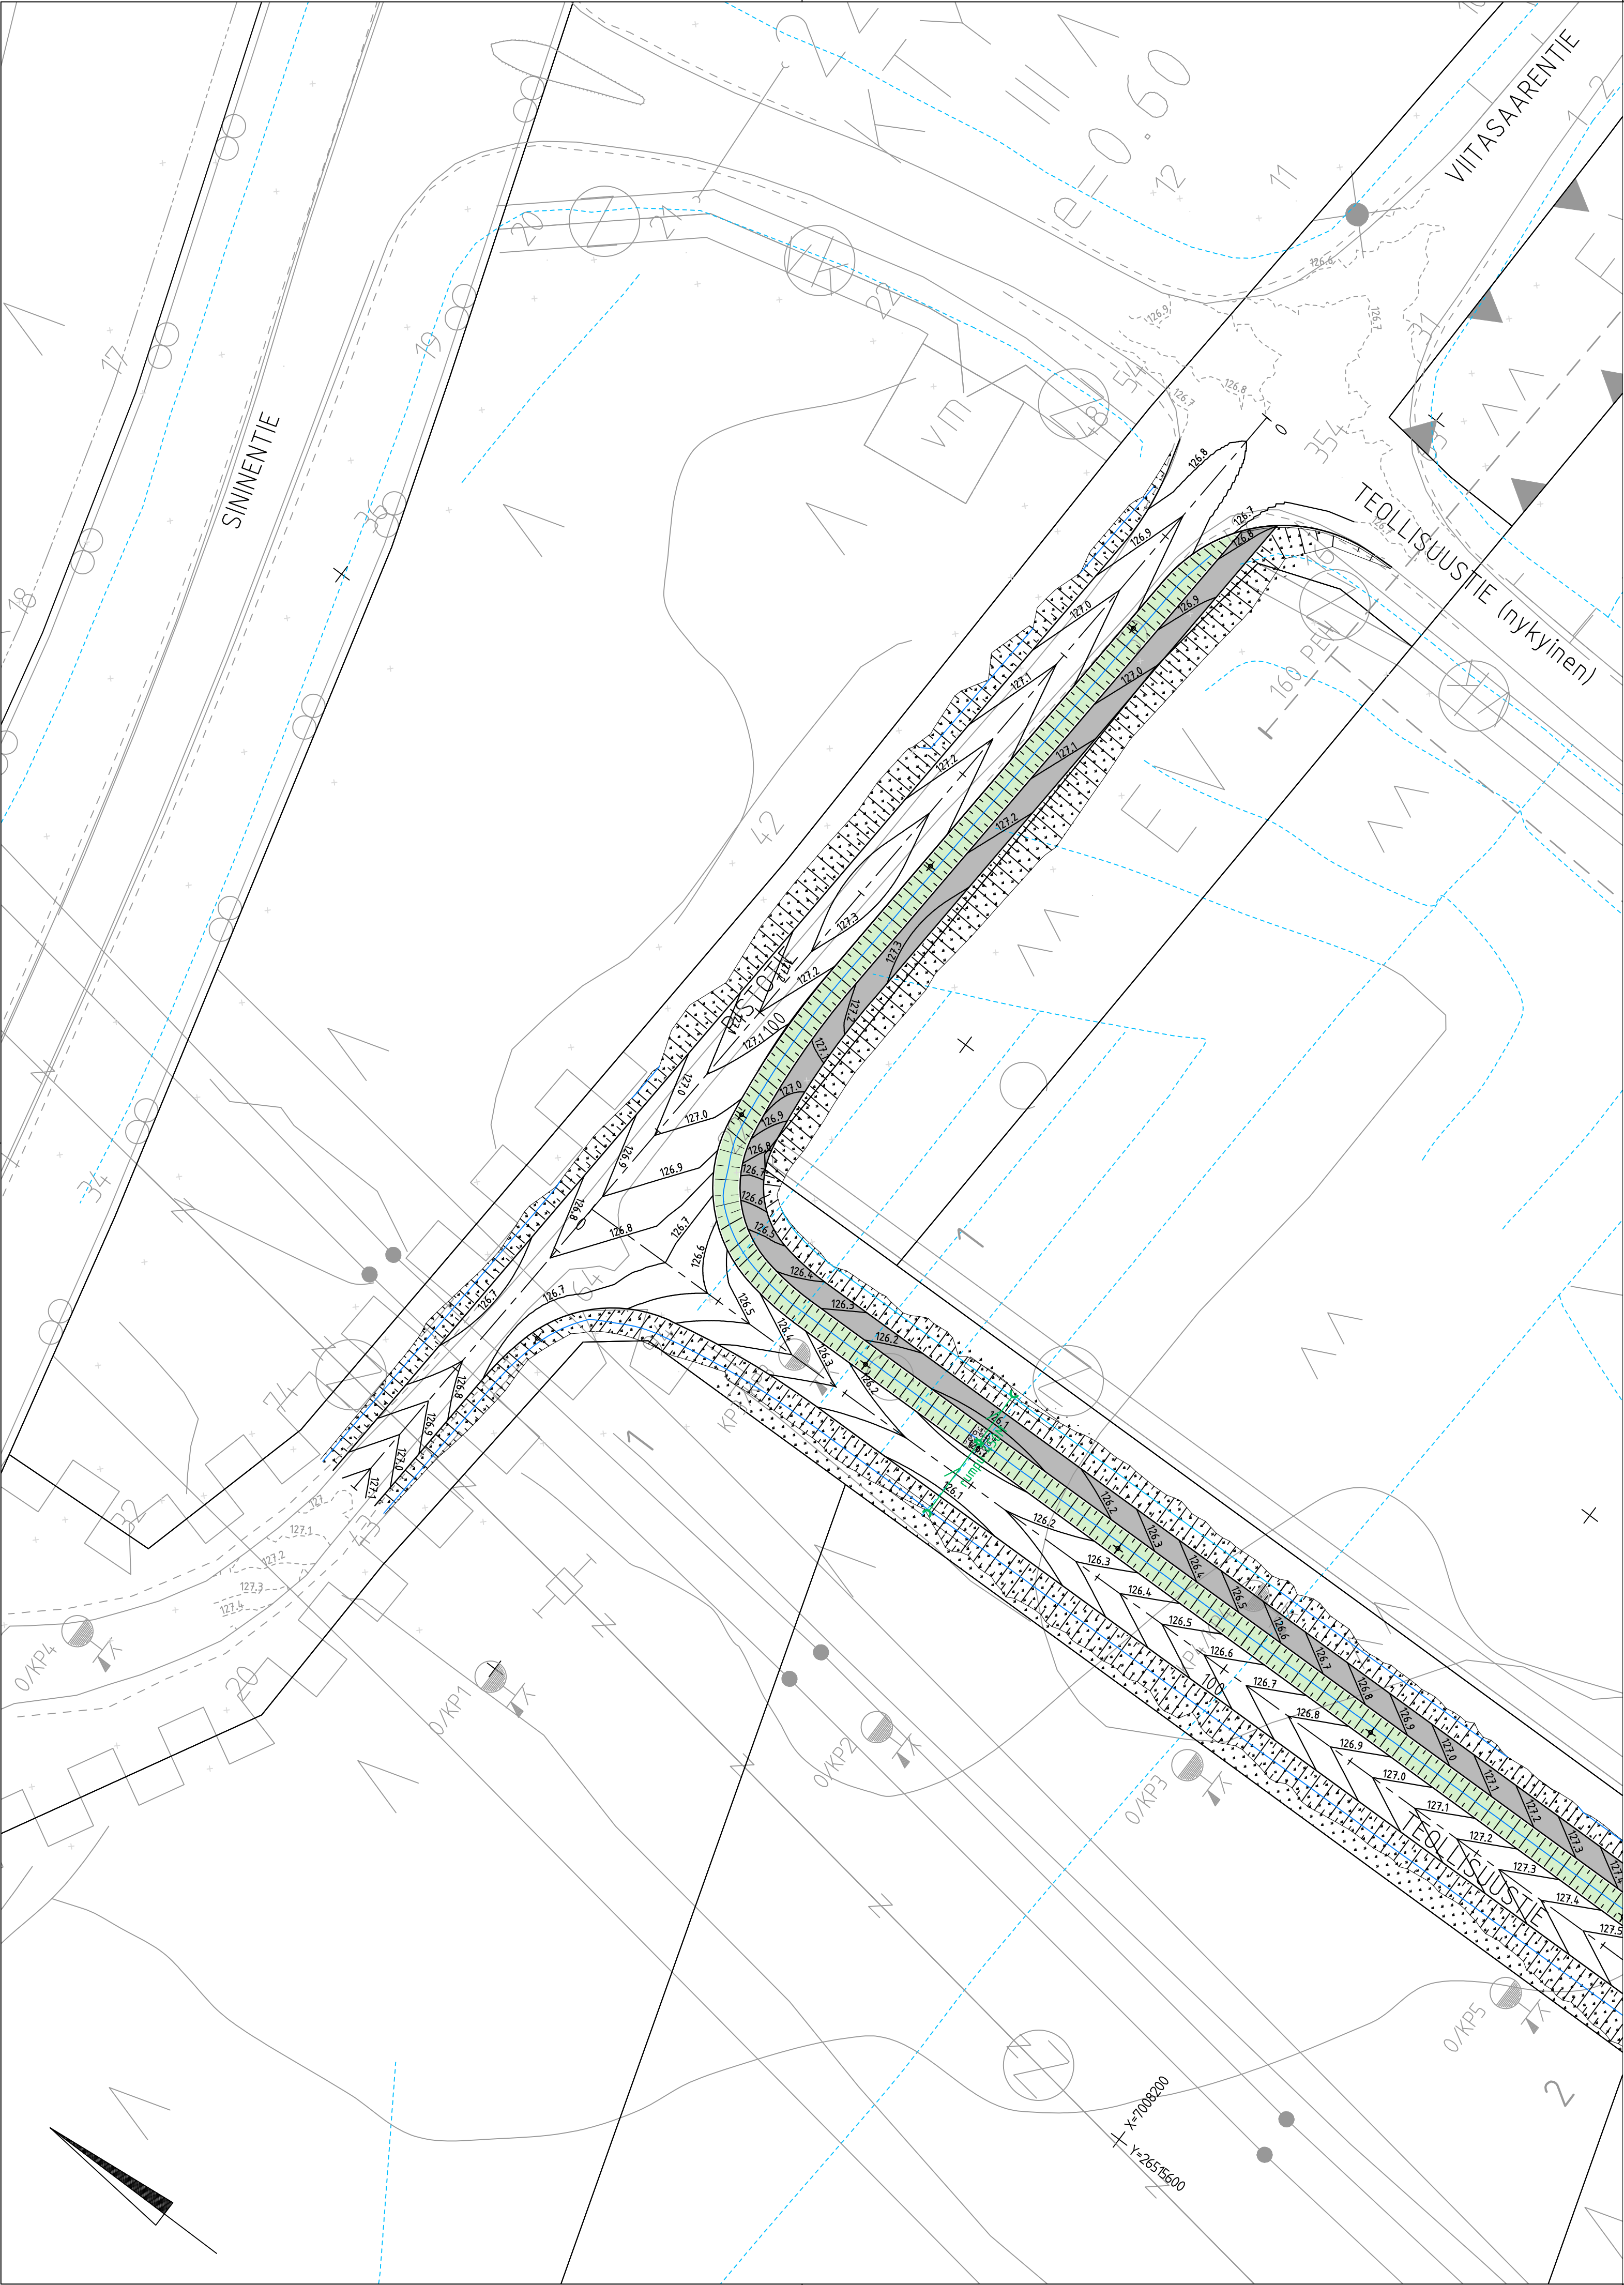


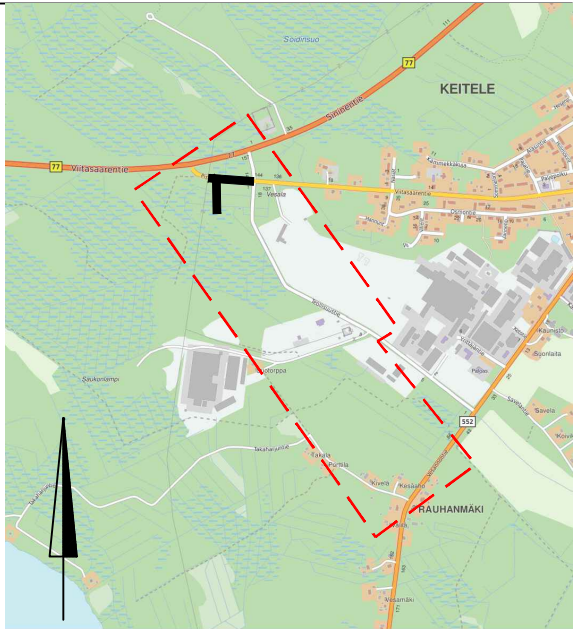

REV	PVM	TEKIJÄ	ERITTELY
Koordinaattijärjestelmä ETRS-GK 26, korkeusjärjestelmä N2000			
Kaupunginosa/Kylä		Kortteli/Tila	Tontti/rno
Viranomaisten merkintöjä			
Rakennuksen numero/Rakennusten numerot/Rakennustunnus/Rakennustunnukset			
Rakennustoimenpide		Piirustuslaji	Juoks.no
UUDISRAKENNUS		RAKENNUSSUUNNITELMA	
Rakennuskohde		Piirustuksen sisältö	Mittakaavat
KEITELE KUNTA		TASAUSSUUNNITELMA	
TEOLLISUUSTIE		PISTOTIE PLV. 0-180	
(VÄLILLÄ PISTOTIE-VESANNONTIE)			
KEITELE			
Suunnittelualue, työnnumero ja piirustuksen numero		Muutos	
FCG		KTL 0405-P52184 215	
Microkatu 1, 70210 Kuopio		Tiedosto	
Puh. 010 4090, www.fcg.fi			
Päiväys	11.4.2025	Suunn./Piirt.	A
Pääsuunn.	J. JÄÄSKELÄINEN, INS.	Tarkastaja	S
Hyv.	E. KESKIVÄLI, INS.	Yhteyshenkilö J. JÄÄSKELÄINEN, INS.	