
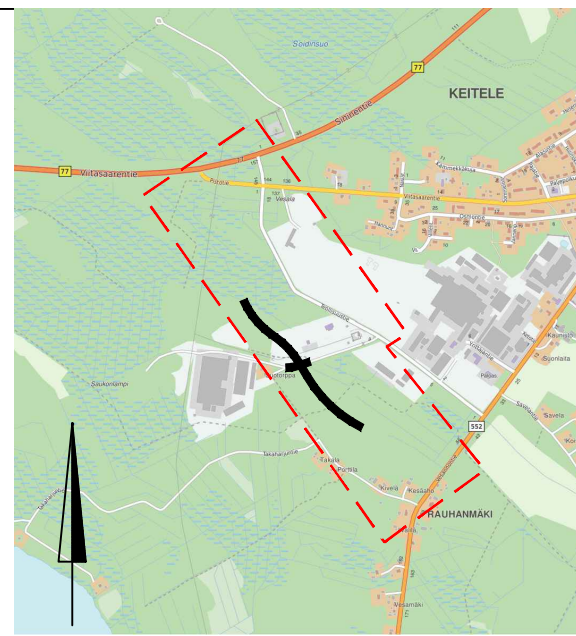


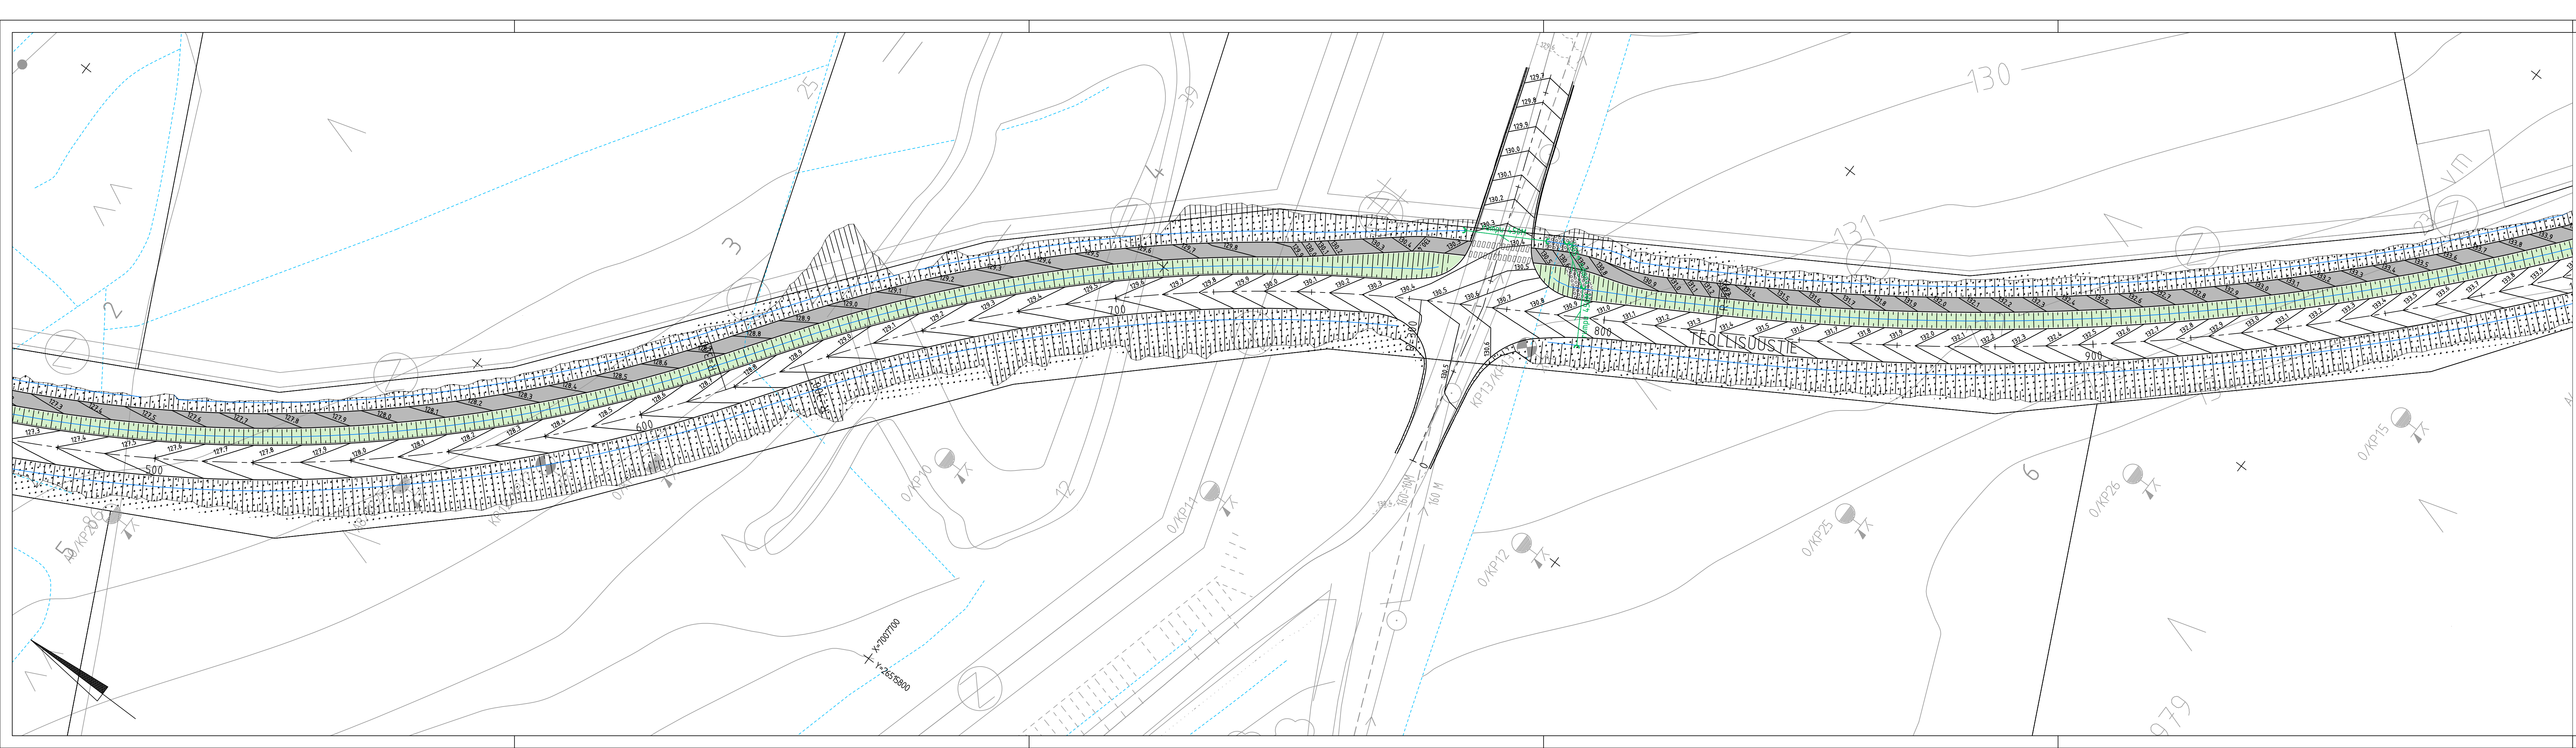

REV	PVM	TEKIÄ	ERITTELY
Koordinaattijärjestelmä ETRS-GK 26, korkeusjärjestelmä N2000			
Kaupunginosa/Kylä		Kortteli/Tila	Viranomaisten merkintöjä
Rakennuksen numero/Rakennusten numerot/Rakennustunnus/Rakennustunnukset			
Rakennustoimenpide		Piirustuslaji	Juoks.no
UUDISRAKENNUS		RAKENNUSSUUNNITELMA	
Rakennuskohde		Piirustuksen sisältö	Mittakaavat
KEITELE KUNTA		TASAUSSUUNNITELMA	
TEOLLISUUSTIE		TEOLLISUUSTIE PLV. 500-980	
(VÄLILLÄ PISTOTIE-VESANNONTIE)			
KEITELE			
FCG		Suunnitteluala, työnnumero ja piirustuksen numero	Muutos
Microkatu 1, 70210 Kuopio		KTL 0405-P52184 217	
Puh. 010 4090, www.fcg.fi		Tiedosto	
Päiväys	11.4.2025	Suunn./Piirt.	A
Pääsuunn.	J. JÄÄSKELÄINEN, INS.	Tarkastaja	S
Hyv.	E. KESKIVÄLI, INS.	Yhteyshenkilö J. JÄÄSKELÄINEN, INS.	