
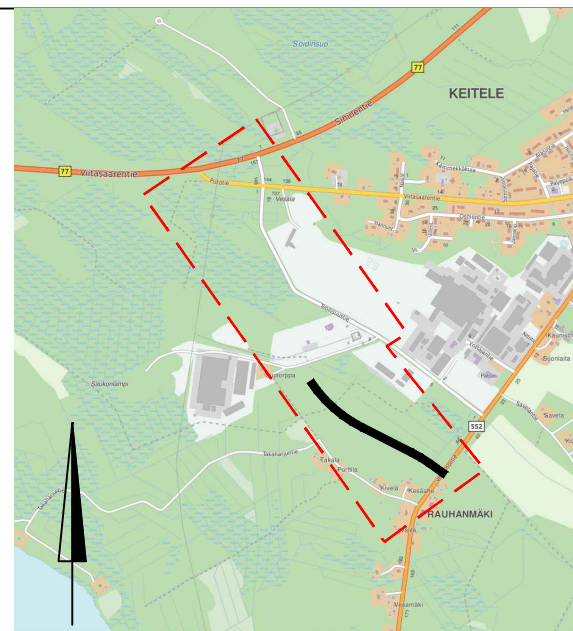


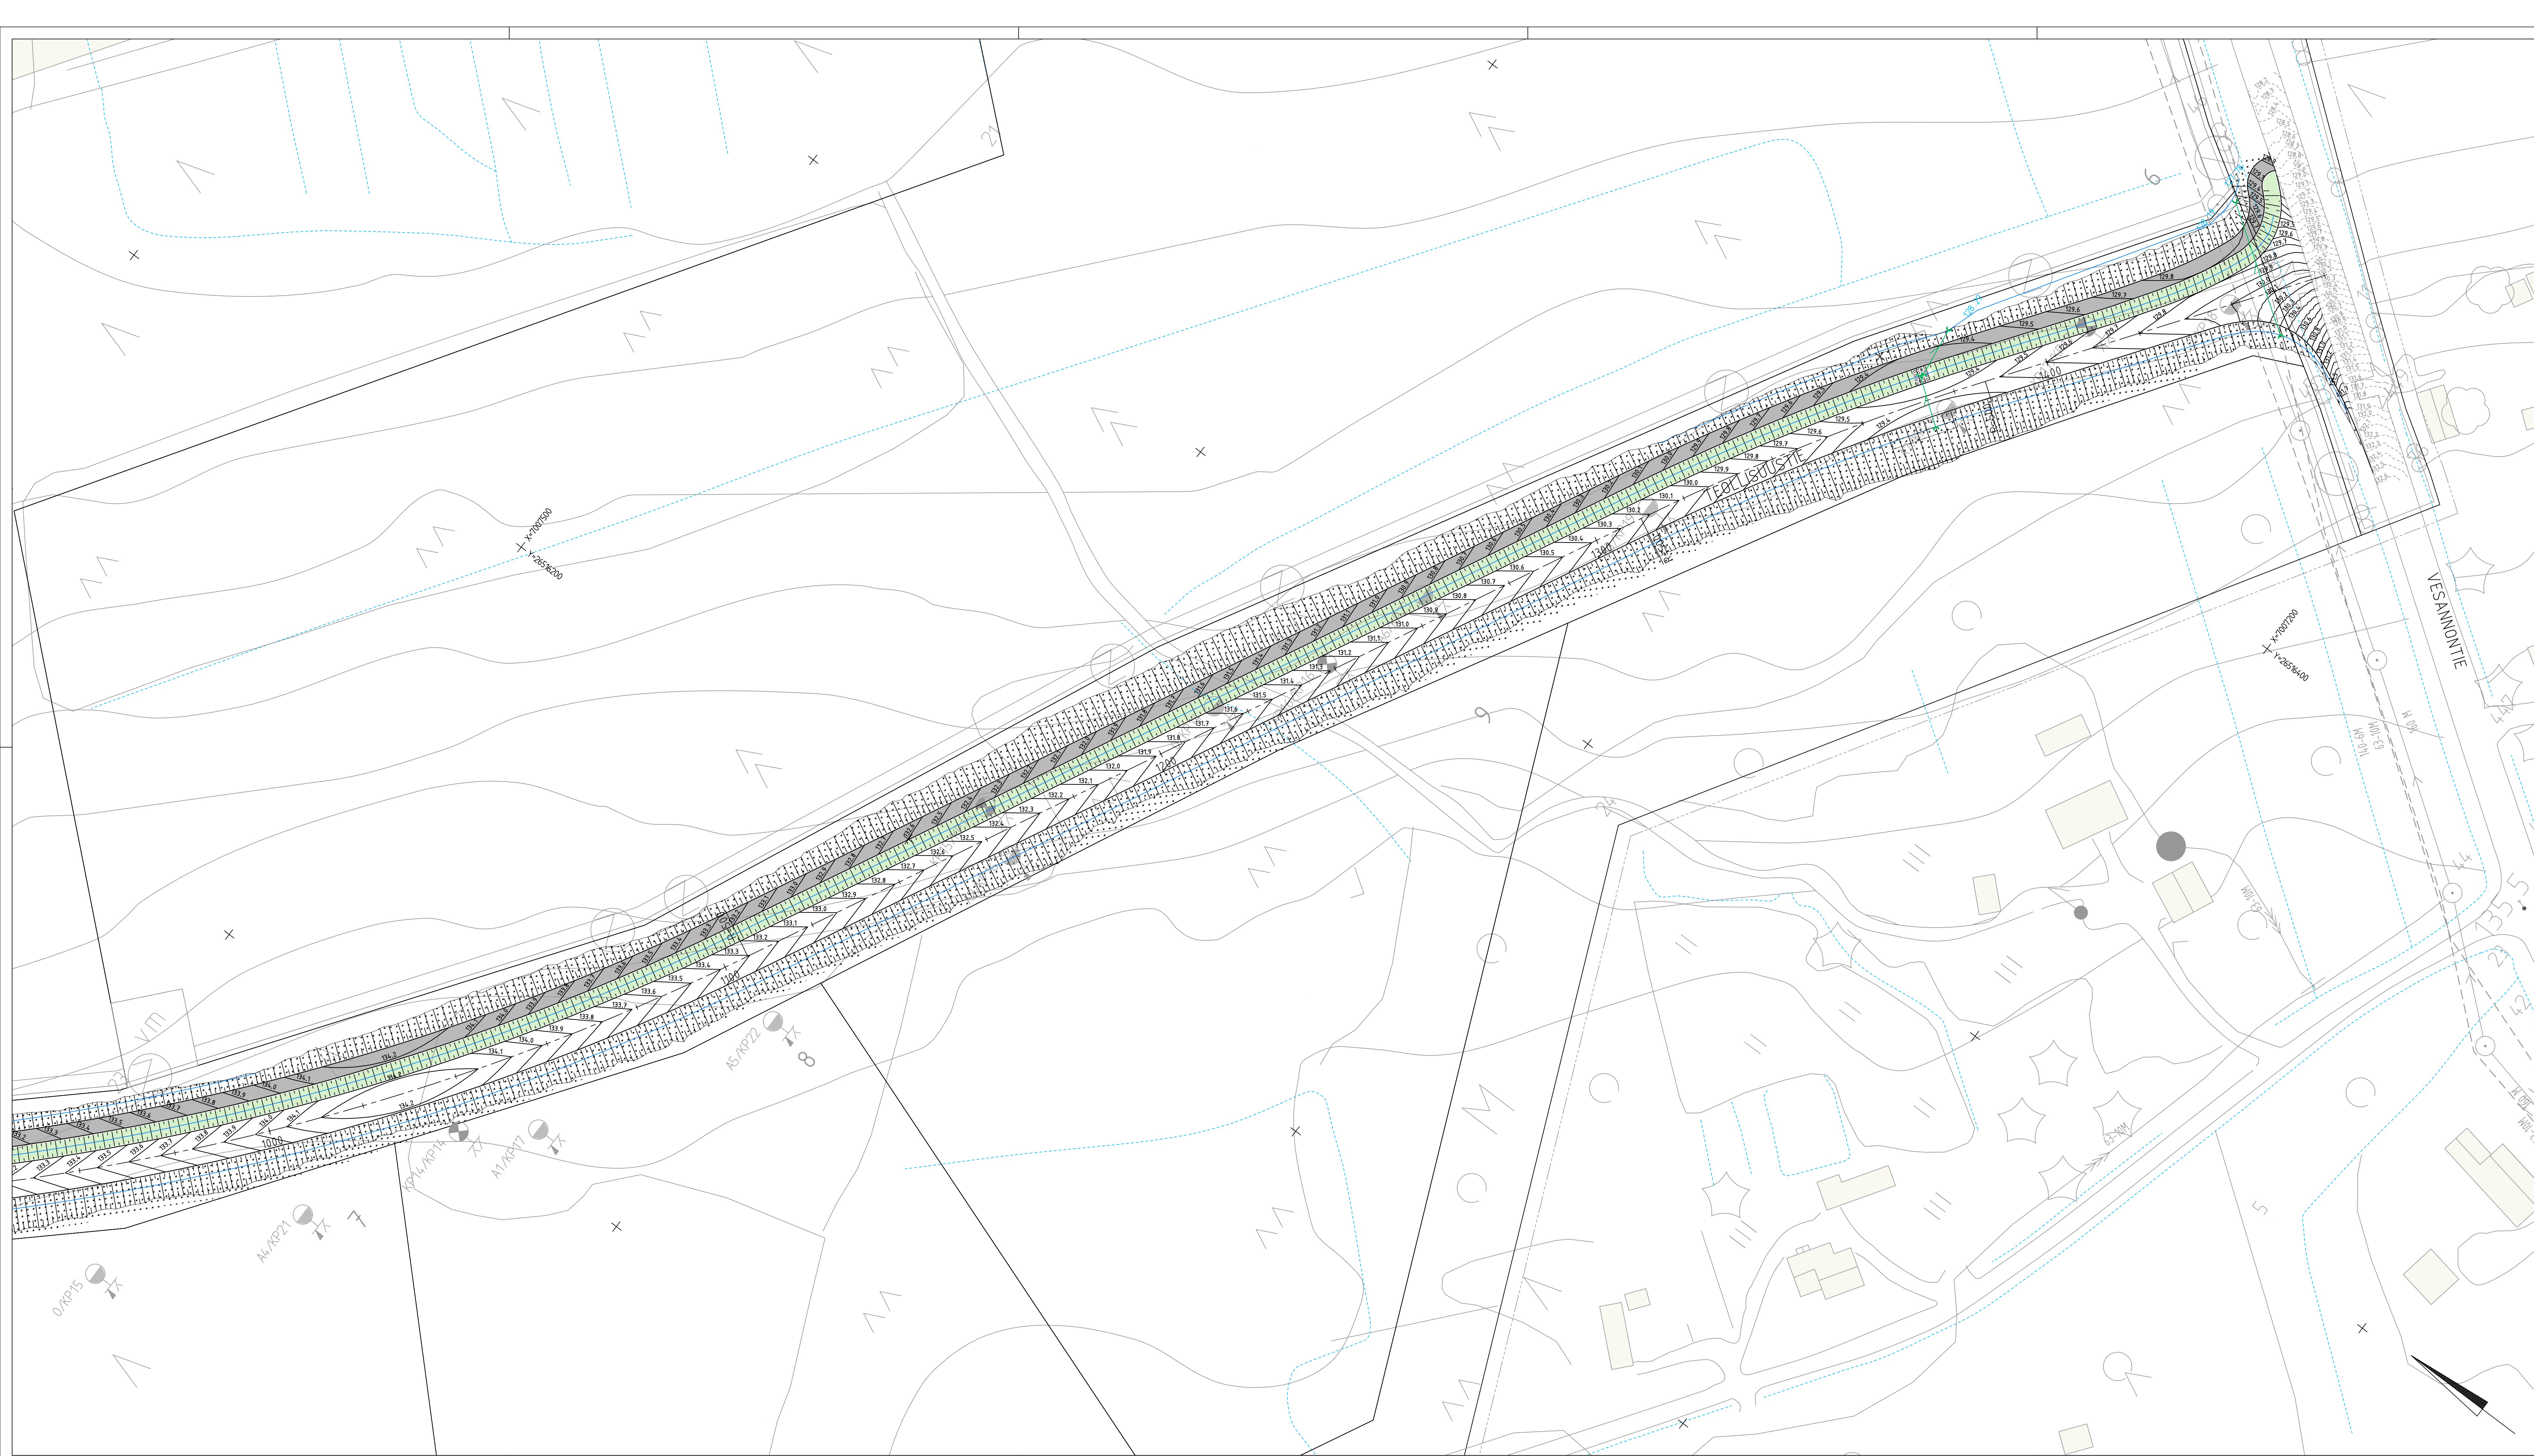

REV	PVM	TEKIJÄ	ERITTELY	
Koordinointijärjestelmä ETRS-GK Z6, korkeusjärjestelmä NZ000				
Kaupunginoma/Kyila	Kortteli/Tila	Tontti/No	Viranomaisen merkintä	
Rakennuksen numero/Rakennusten numerot/Rakennustunnus/Rakennustunnukset				
Rakennustunnus UUDISRAKENNUS Rakennuskohde KEITELE KUNTA TEOLLISUUSTIE (VÄLILLÄ PISTOTIE-VESANONTTIE) KEITELE	Pinnustilalla RAKENNUSSUUNNITELMA Piirustuksen esitys TASAUS- SUUNNITELMA TEOLLISUUSTIE PLV. 980-1460			Juoks.no Mittakaavat 1:500
Suunnitteluala, tytinumero ja piirustuksen numero			Muutos	
FCG Microkatu 1, 70210 Kuopio Puh. 010 40960, www.fcg.fi Päätyö 11.4.2005 Pääsuunn. J. JÄASKELAINEN, INS. Hyv. E. KESKI-VÄLLI, INS.			KTL 0405-P52184 218 Tiedosto	
Sisään.Mitrit, Tarikastaja Yhteyshenkilö J. JÄASKELAINEN, INS.			A S	